


PŮDORYS 1.NP

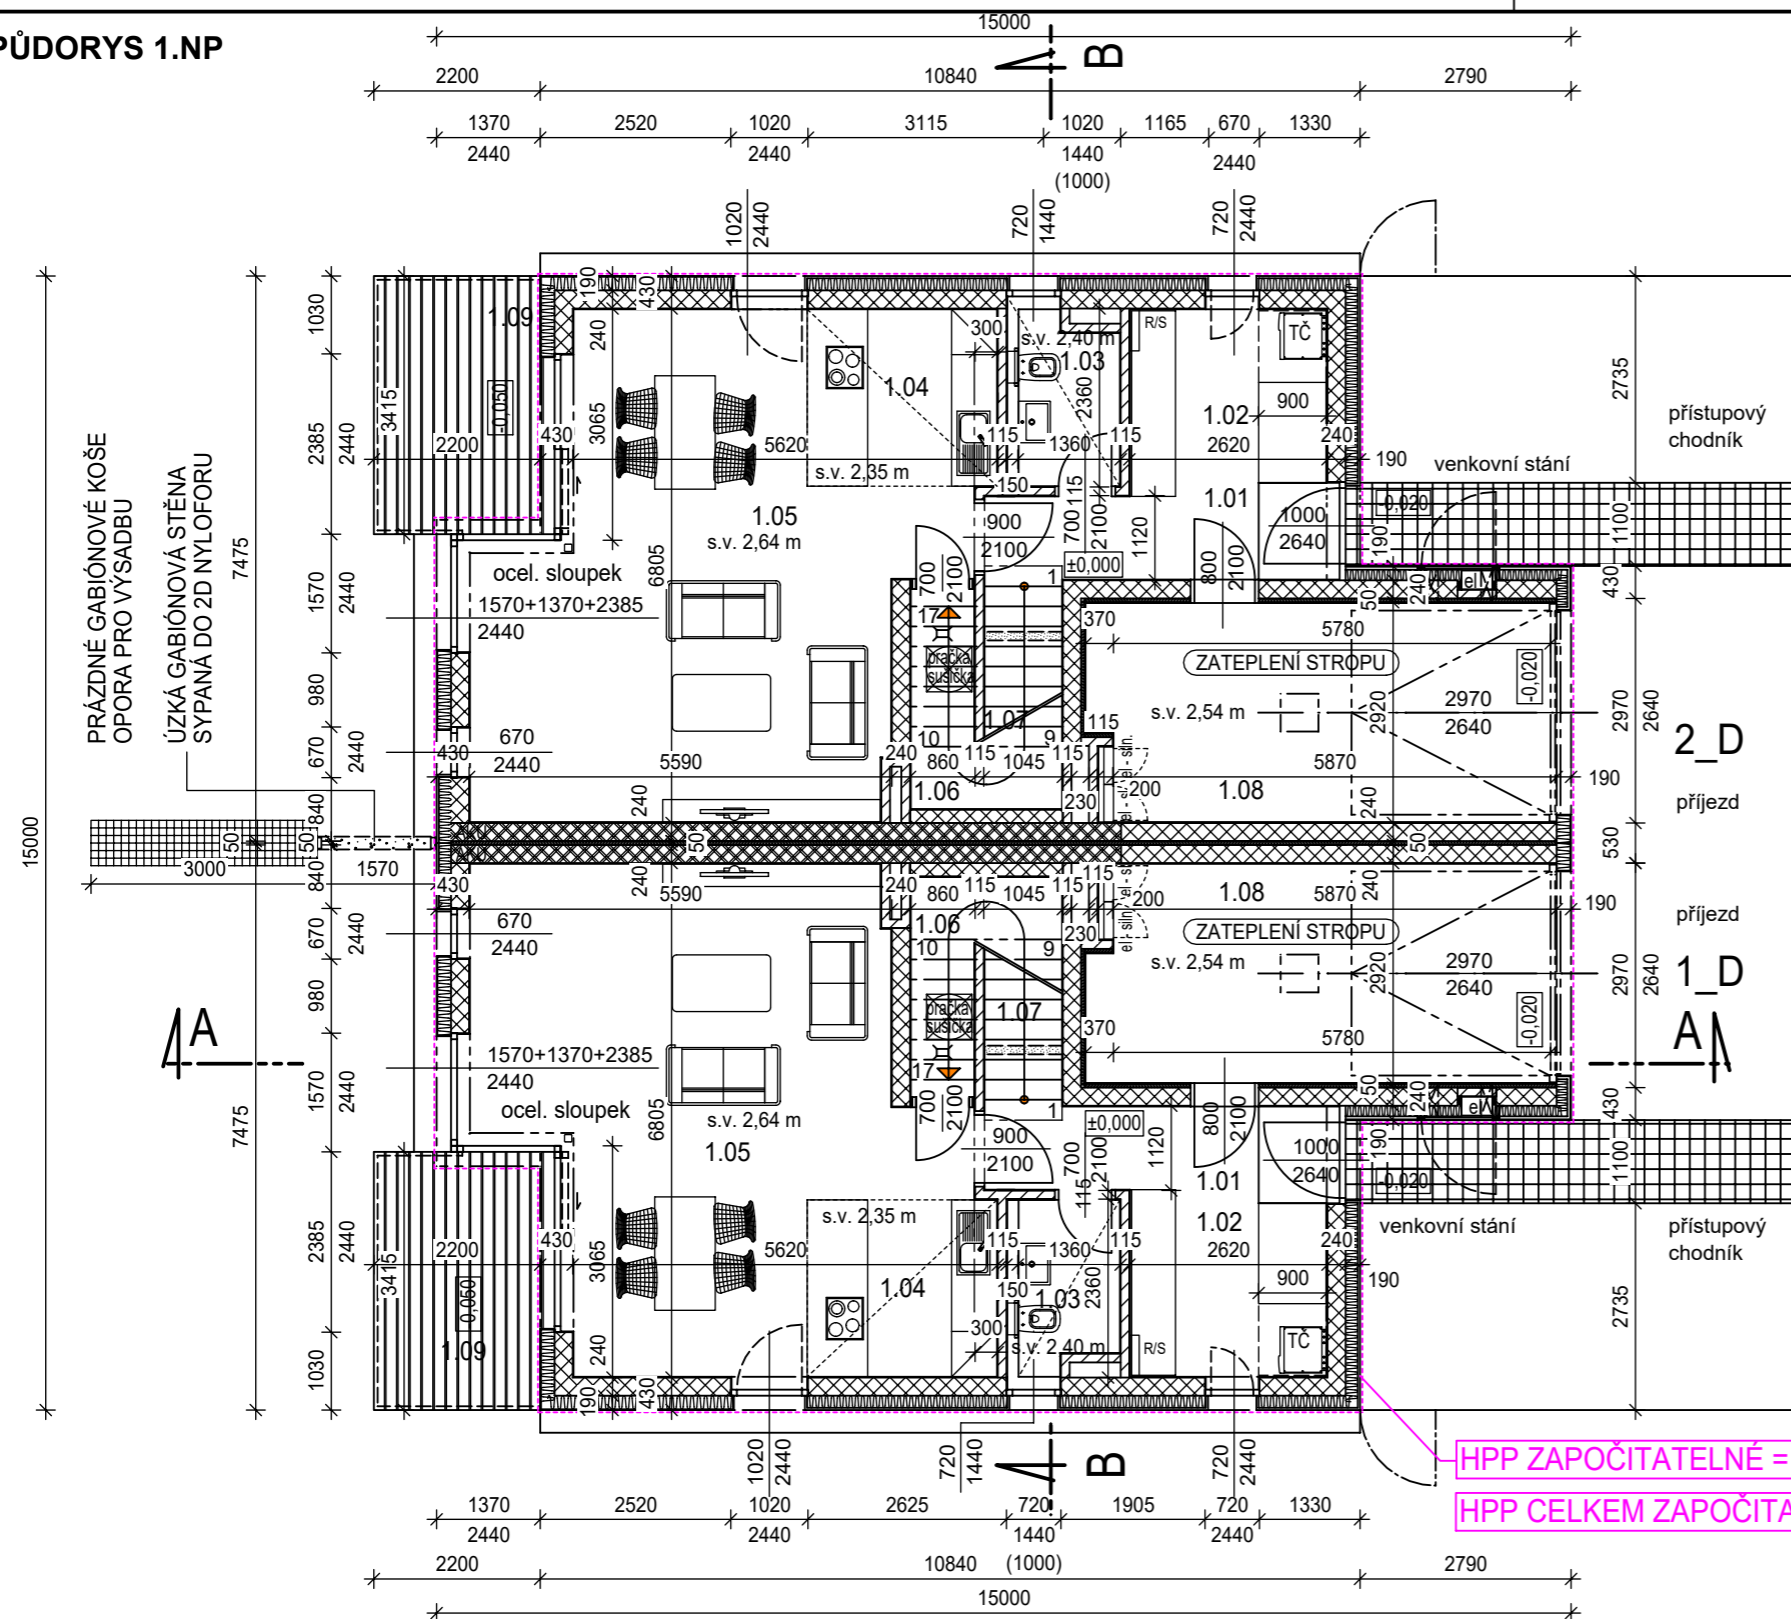

**RD ŘEPORA V ETAPA 2
DOMY D2,4,6,8,13,15,17
19,21,23,25,27,29,31**

**RD ŘEPORA V ETAPA 2
DOMY D1,3,5,7,12,14,16
18,20,22,24,26,28,30**

HPP ZAPOČITATELNÉ = 194,7 M²

HPP CELKEM ZAPOČITATELNÉ 1.NP+2.NP = 389,4 M²

LEGENDA MÍSTNOSTÍ 1.NP - 1_D

Č.M.	NÁZEV MÍSTNOSTI	PLOCHA	NÁŠLAP. V.
1.01	VSTUP, CHODBA	6,0	ker. dlažba
1.02	ŠATNA	6,1	ker. dlažba
1.03	WC	3,0	ker. dlažba
1.04	KUCHYŇSKÝ KOUT	5,9	dřevěná krytina
1.05	OBÝVACÍ POKOJ, JÍDELNA	33,2	dřevěná krytina
1.06	KOMORA	4,9	ker. dlažba
1.07	SCHODIŠTĚ	6,0	dřevěná krytina
1.08	GARÁŽ	17,7	stěrka
1.09	TERASA	8,0	dřevěná protiskluz
CELKOVÁ PLOCHA (BEZ TERAS)		82,8	
CELKOVÁ PLOCHA		90,8	

LEGENDA MÍSTNOSTÍ 1.NP - 2_D

Č.M.	NÁZEV MÍSTNOSTI	PLOCHA	NÁŠLAP. V.
1.01	VSTUP, CHODBA	6,0	ker. dlažba
1.02	ŠATNA	6,1	ker. dlažba
1.03	WC	3,0	ker. dlažba
1.04	KUCHYŇSKÝ KOUT	5,9	dřevěná krytina
1.05	OBÝVACÍ POKOJ, JÍDELNA	33,2	dřevěná krytina
1.06	KOMORA	4,9	ker. dlažba
1.07	SCHODIŠTĚ	6,0	dřevěná krytina
1.08	GARÁŽ	17,7	stěrka
1.09	TERASA	8,0	dřevěná protiskluz
CELKOVÁ PLOCHA (BEZ TERAS)		82,8	
CELKOVÁ PLOCHA		90,8	

LEGENDA KONSTRUKCÍ:

- ŽELEZOBETONOVÉ KONSTRUKCE
- AKU ZDIVO Z DĚROVANÝCH CIHELNÝCH BLOKŮ TL. 240 MM - AKU CB 240 AKU, P10, ZDĚNÉ NA MVC, SÁDR. OMÍTKA
- ZDIVO Z DĚROVANÝCH CIHELNÝCH BLOKŮ TL. 240 MM CB 240, P10, BROUŠENÁ, LEPENÉ, SÁDR. OMÍTKA
- ZDIVO Z DĚROVANÝCH CIHELNÝCH BLOKŮ TL. 115 MM AKUSTICKÉ ZDIVO, RW = 47dB, ZDĚNÉ NA MVC, SÁDROVÁ OMÍTKA
- ZDIVO YTONG P2 - 500, tl. 50, 100 - 180 mm - VYZDÍVKA POD STROP VYZDÍVKA DO VÝŠKY 1,1 M DLE SPÁROŘEZU
- KONTAKTNÍ ZATEPLOVACÍ SYSTÉM - EPS FASÁDNÍ 180 MM + OMÍTKA EPS FASÁDNÍ 160 MM + OBKLAD
- VIDITELNÉ OCELOVÉ KCE (BEZ OBEZDÍVEK) OPATŘENY PROTIPOŽÁRNÍM NÁTĚREM

Souřadnicový systém - JTSK
Výškový systém - Bpv ±0,000 = DLE ODDÍLU

STAVBA: RD ŘEPORA V ETAPA 2	
MÍSTO: k.ú.: Stodůlky, Praha 13	
INVESTOR: RD ŘEPORA V s.r.o. Nad Ryšánkou 2103/7a, 147 00 Praha 4 - Krč	
GENERÁLNÍ PROJEKTANT: ATELIER PAVLÍK Pod radnici 2a, 150 00 Praha 5 E-mail: pavlik.t@email.cz www.atelierpavlik.cz	
AUTOR NÁVRHU: Ing. arch. Tomáš Pavlík	
VEDOUČÍ PROJEKTANT: Ing. arch. Tomáš Pavlík	
PROJEKTANT STAVEBNÍ ČÁSTI A KOORDINACE: PJ ATELIER s.r.o. projektová a inženýrská činnost Prosecká 817/82, 190 00 Praha 9 - Prosek info@pjatelier.cz IČ: 248 05 254 www.pjatelier.cz	
STUPEŇ PROJEKTU: ÚR+DSP	
ZPRACOVATEL ČÁSTI: Ing. Daniel Pokorný	
ZODPOVĚDNÝ PROJEKTANT ČÁSTI: Ing. Josef Jonáš	
ČÁST: D.1.3.1.2 ARCHITEKTONICKO - STAVEBNÍ	
NÁZEV VÝKRESU: PŮDORYS 1.NP	
DATUM: 01.2021	MĚŘÍTKO: 1:100
RAZÍTKO:	ČÍSLO VÝKRESU: 01
	PARÉ: