


# PŮDORYS 2.NP

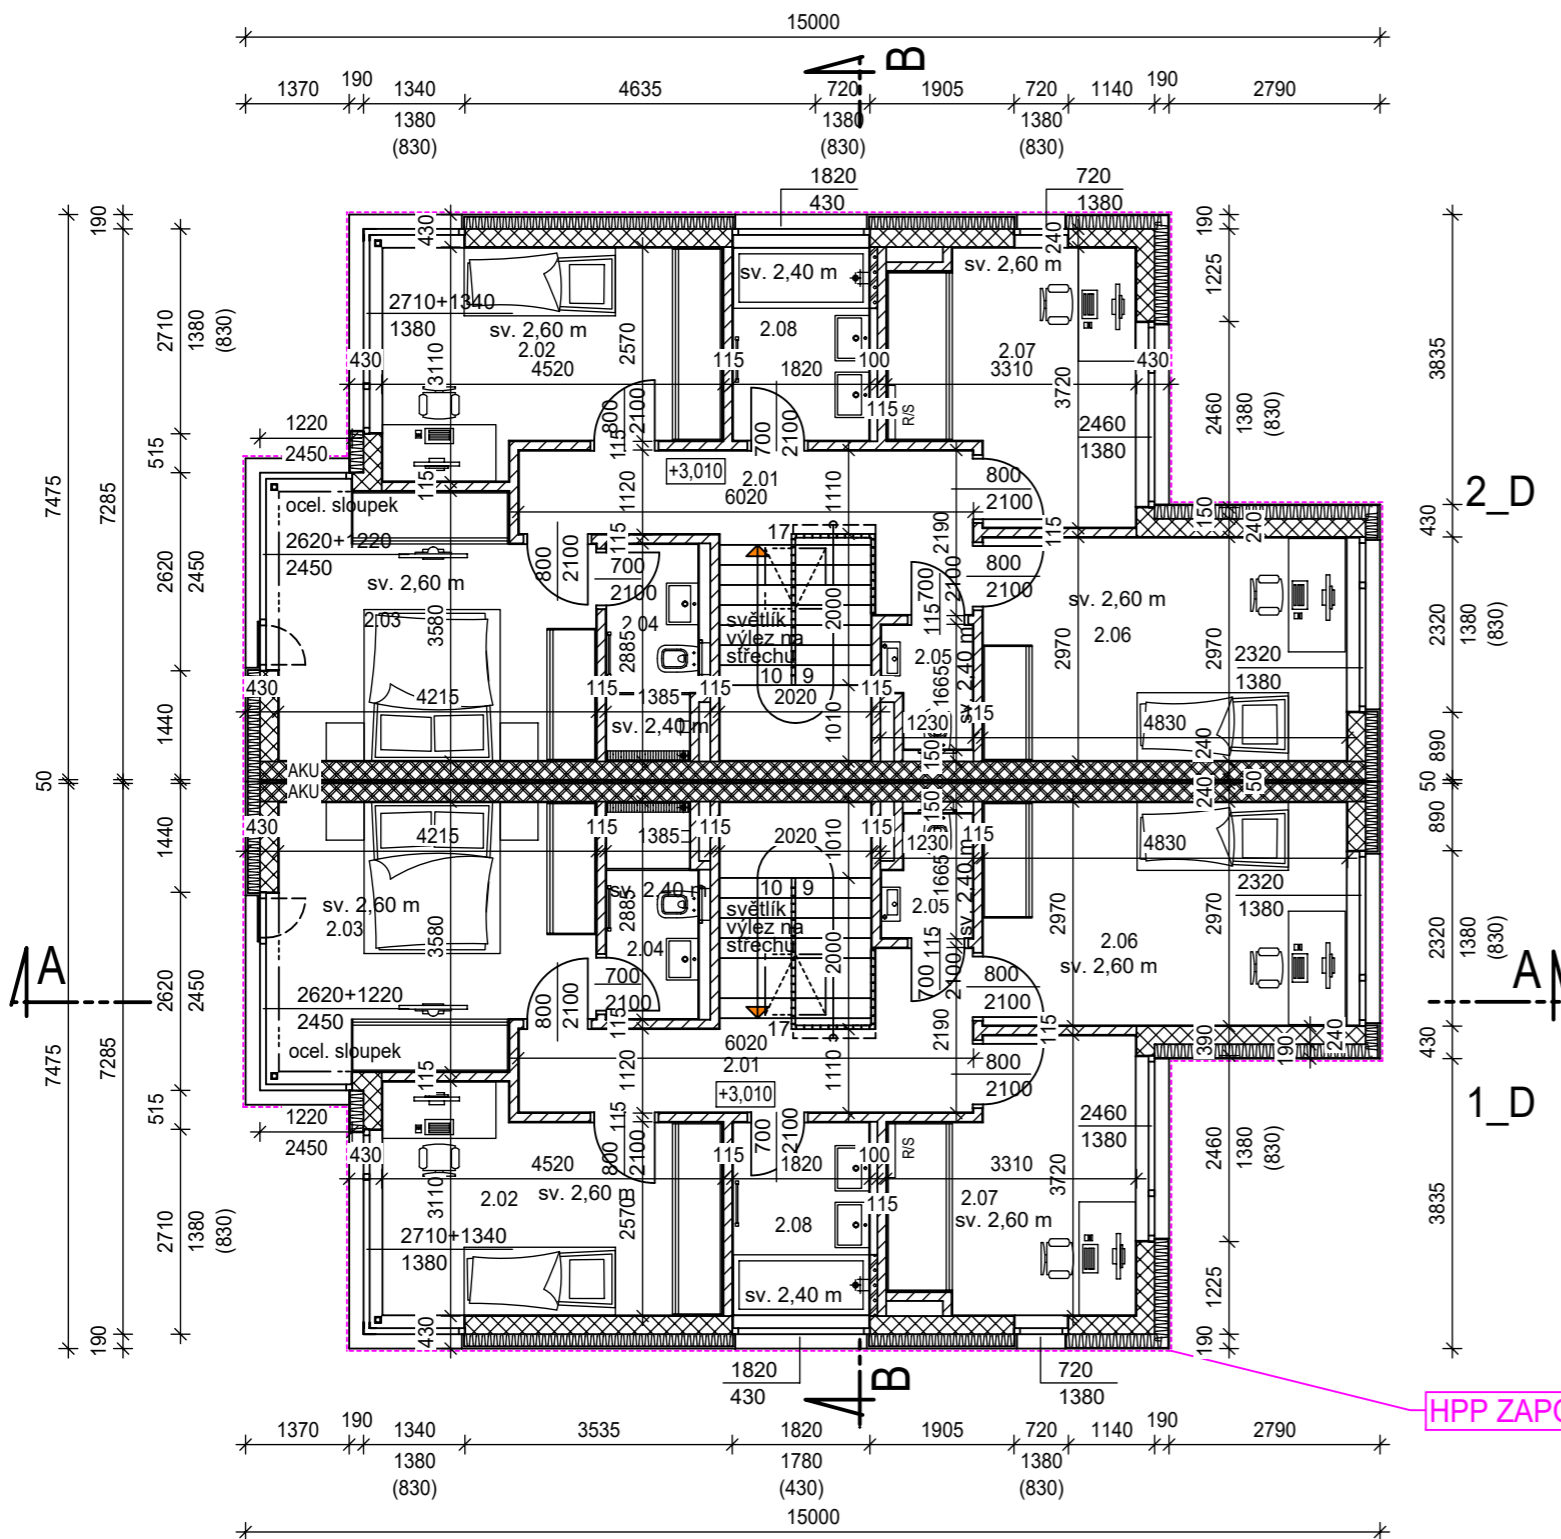

**RD ŘEPORA V ETAPA 2**  
**DOMY D2,4,6,8,13,15,17**  
**19,21,23,25,27,29,31**

**RD ŘEPORA V ETAPA 2**  
**DOMY D1,3,5,7,12,14,16**  
**18,20,22,24,26,28,30**

HPP ZAPOČITATELNÉ = 194,7 M2

## LEGENDA MÍSTNOSTÍ 2.NP - 1\_D

| Č.M.           | NÁZEV MÍSTNOSTI | PLOCHA | NÁŠLAP. V.      |
|----------------|-----------------|--------|-----------------|
| 2.01           | CHODBA          | 8,6    | dřevěná krytina |
| 2.02           | LOŽNICE         | 12,4   | dřevěná krytina |
| 2.03           | LOŽNICE         | 14,8   | dřevěná krytina |
| 2.04           | KOUPELNA + WC   | 3,4    | ker. dlažba     |
| 2.05           | WC              | 1,9    | ker. dlažba     |
| 2.06           | LOŽNICE         | 14,2   | dřevěná krytina |
| 2.07           | LOŽNICE         | 10,4   | dřevěná krytina |
| 2.08           | KOUPELNA        | 4,6    | ker. dlažba     |
| CELKOVÁ PLOCHA |                 | 70,3   |                 |

## LEGENDA MÍSTNOSTÍ 2.NP - 2\_D

| Č.M.           | NÁZEV MÍSTNOSTI | PLOCHA | NÁŠLAP. V.      |
|----------------|-----------------|--------|-----------------|
| 2.01           | CHODBA          | 8,6    | dřevěná krytina |
| 2.02           | LOŽNICE         | 12,4   | dřevěná krytina |
| 2.03           | LOŽNICE         | 14,8   | dřevěná krytina |
| 2.04           | KOUPELNA + WC   | 3,4    | ker. dlažba     |
| 2.05           | WC              | 1,9    | ker. dlažba     |
| 2.06           | LOŽNICE         | 14,2   | dřevěná krytina |
| 2.07           | LOŽNICE         | 10,4   | dřevěná krytina |
| 2.08           | KOUPELNA        | 4,6    | ker. dlažba     |
| CELKOVÁ PLOCHA |                 | 70,3   |                 |

## LEGENDA KONSTRUKCÍ:

- ŽELEZOBETONOVÉ KONSTRUKCE
- ZDIVO Z DĚROVANÝCH CIHELNÝCH BLOKŮ TL. 240 MM - AKU CB 240 AKU, P10, ZDĚNÉ NA MVC, SÁDR. OMÍTKA
- ZDIVO Z DĚROVANÝCH CIHELNÝCH BLOKŮ TL. 240 MM CB 240, P10, BROUŠENÁ, LEPENÉ, SÁDR. OMÍTKA
- ZDIVO Z DĚROVANÝCH CIHELNÝCH BLOKŮ TL. 115 MM AKUSTICKÉ ZDIVO, RW = 47dB, ZDĚNÉ NA MVC, SÁDROVÁ OMÍTKA
- ZDIVO YTONG P2 - 500, tl. 50, 100 - 180 mm - VYZDÍVKA POD STROP VYZDÍVKA DO VÝŠKY 1,1 M DLE SPÁROŘEZU
- KONTAKTNÍ ZATEPLOVACÍ SYSTÉM - EPS FASÁDNÍ 180 MM + OMÍTKA EPS FASÁDNÍ 160 MM + OBKLAD
- VIDITELNÉ OCELOVÉ KCE (BEZ OBEZDÍVEK) OPATŘENY PROTIPOŽÁRNÍM NÁTĚREM

Souřadnicový systém - JTSK  
 Výškový systém - Bpv

±0,000 = DLE ODDĪLU ...

STAVBA:  
**RD ŘEPORA V ETAPA 2**

MÍSTO:  
 k.ú.: Stodůlky, Praha 13

INVESTOR:  
 RD ŘEPORA V s.r.o.  
 Nad Ryšánkou 2103/7a, 147 00 Praha 4 - Krč

GENERÁLNÍ PROJEKTANT:  
**ATELIER PAVLÍK**  
 Pod radnicí 2a, 150 00 Praha 5 E-mail: pavlik.t@email.cz  
 www.atelierpavlik.cz

AUTOR NÁVRHU:  
 Ing. arch. Tomáš Pavlík

VEDOUČÍ PROJEKTANT:  
 Ing. arch. Tomáš Pavlík

PROJEKTANT STAVEBNÍ ČÁSTI A KOORDINACE:  
**PJ ATELIER s.r.o.**  
 projektová a inženýrská činnost  
 Prosecká 817/82,  
 190 00 Praha 9 - Prosek  
 info@pjatelier.cz IČ: 248 05 254  
 www.pjatelier.cz

STUPEŇ PROJEKTU:  
 ÚR+DSP

ZPRACOVATEL ČÁSTI:  
 Ing. Daniel Pokorný

ZODPOVĚDNÝ PROJEKTANT ČÁSTI:  
 Ing. Josef Jonáš

ČÁST:  
 D.1.3.1.2  
 ARCHITEKTONICKO - STAVEBNÍ

NÁZEV VÝKRESU:  
**PŮDORYS 1.NP**

DATUM:  
 01.2021

MĚŘÍTKO:  
 1:100

RAZÍTKO:

ČÍSLO VÝKRESU:  
**02**

PARÉ: