

RDA - TABULKA MÍSTNOSTÍ - PŘÍZEMÍ (1.NP)


M.Č.	ÚČEL MÍSTNOSTI	PLOCHA	PODLAHA
1.01	VSTUP	6,20	KERAMICKÁ DLAŽBA
1.02	KUCHYNSKÝ KOUT	8,65	DŘEVĚNÁ SENDVIČOVÁ
1.03	OBYVAJÍ POKOJ/ JIDELNA	42,90	DŘEVĚNÁ SENDVIČOVÁ
1.04	SCHODIŠTĚ	4,65	DŘEVĚNÁ SENDVIČOVÁ
1.05	WC	1,70	KERAMICKÁ DLAŽBA
1.06	ŠATNA	6,10	DŘEVĚNÁ SENDVIČOVÁ
1.07	VSTUP GARÁŽ	4,60	KERAMICKÁ DLAŽBA
1.08	GARÁŽ	41,55	STĚRKA
1.09	CHODNÍČEK	3,30	BETONOVÁ ZÁMKOVÁ DLAŽBA
1.10	TERASA	4,35	PROTISKLUZNÁ PRKNA
1.11	RAMPA	31,90	BETONOVÁ ZÁMKOVÁ DLAŽBA
	CELKEM UŽITNÁ PLOCHA 1.NP	116,35	
	CELKEM UŽITNÁ PLOCHA	199,45	

garáž_1PP

celkový obvod 1pp=36,16m

obvod 1pp 80cm pod terénem 3m po obvodu=23,39m(64%)


LEGENDA:

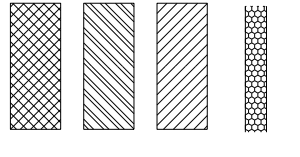

ZDIVO Z DĚROVANÝCH CIHELNÝCH BLOKŮ TL. 240mm-AKU CB 240 AKU, P10, BROUŠENÁ, LEPENÁ PUR NEBO LEPIDLO, SÁDROVÁ OMÍTKA
 ZDIVO Z DĚROVANÝCH CIHELNÝCH BLOKŮ TL. 115mm-AKUSTICKÉ ZDIVO, ZBĚNÉ NA MVC, SÁDROVÁ OMÍTKA
 ZDIVO YTONG P2-500 TL. 100-150mm, VZDÍVKA DO VÝŠKY cca. 1,2m NEBO POD STROP
 KONTAKTNÍ ZATEPLOVAČÍ SYSTÉM EPS FASÁDNÍ TL. 180mm SILIKONOVÁ OMÍTKA

A1-9_etapa 1

stavba:		RD ŘEPORA V etapa 1 k.ú. Stodůlky, Praha 13	
investor:	RD ŘEPORA V s.r.o., RD ŘEPORA VI s.r.o. Nad Ryšánkou 21037/a 147 00 Praha 4 - Křč	architekt:	ING. ARCH. TOMÁŠ PAVLÍK U Laboraňů 4 162 00 Praha 6 tel.: 608974634
služeb:	DOKUMENTACE PRO SPOLEČNÉ ÚRA STAVEBNÍ POVOLENÍ		
zodpovědný projektant části:	ING. ARCH. TOMÁŠ PAVLÍK	datum:	11. 2020
kreslí:		měřítko:	1:100
profese:	ARCHITEKTONICKO-STAVEBNÍ ŘEŠENÍ	formát:	2 A4
výkres:		změna:	D.1.1.1.2
		číslo výkresu:	01

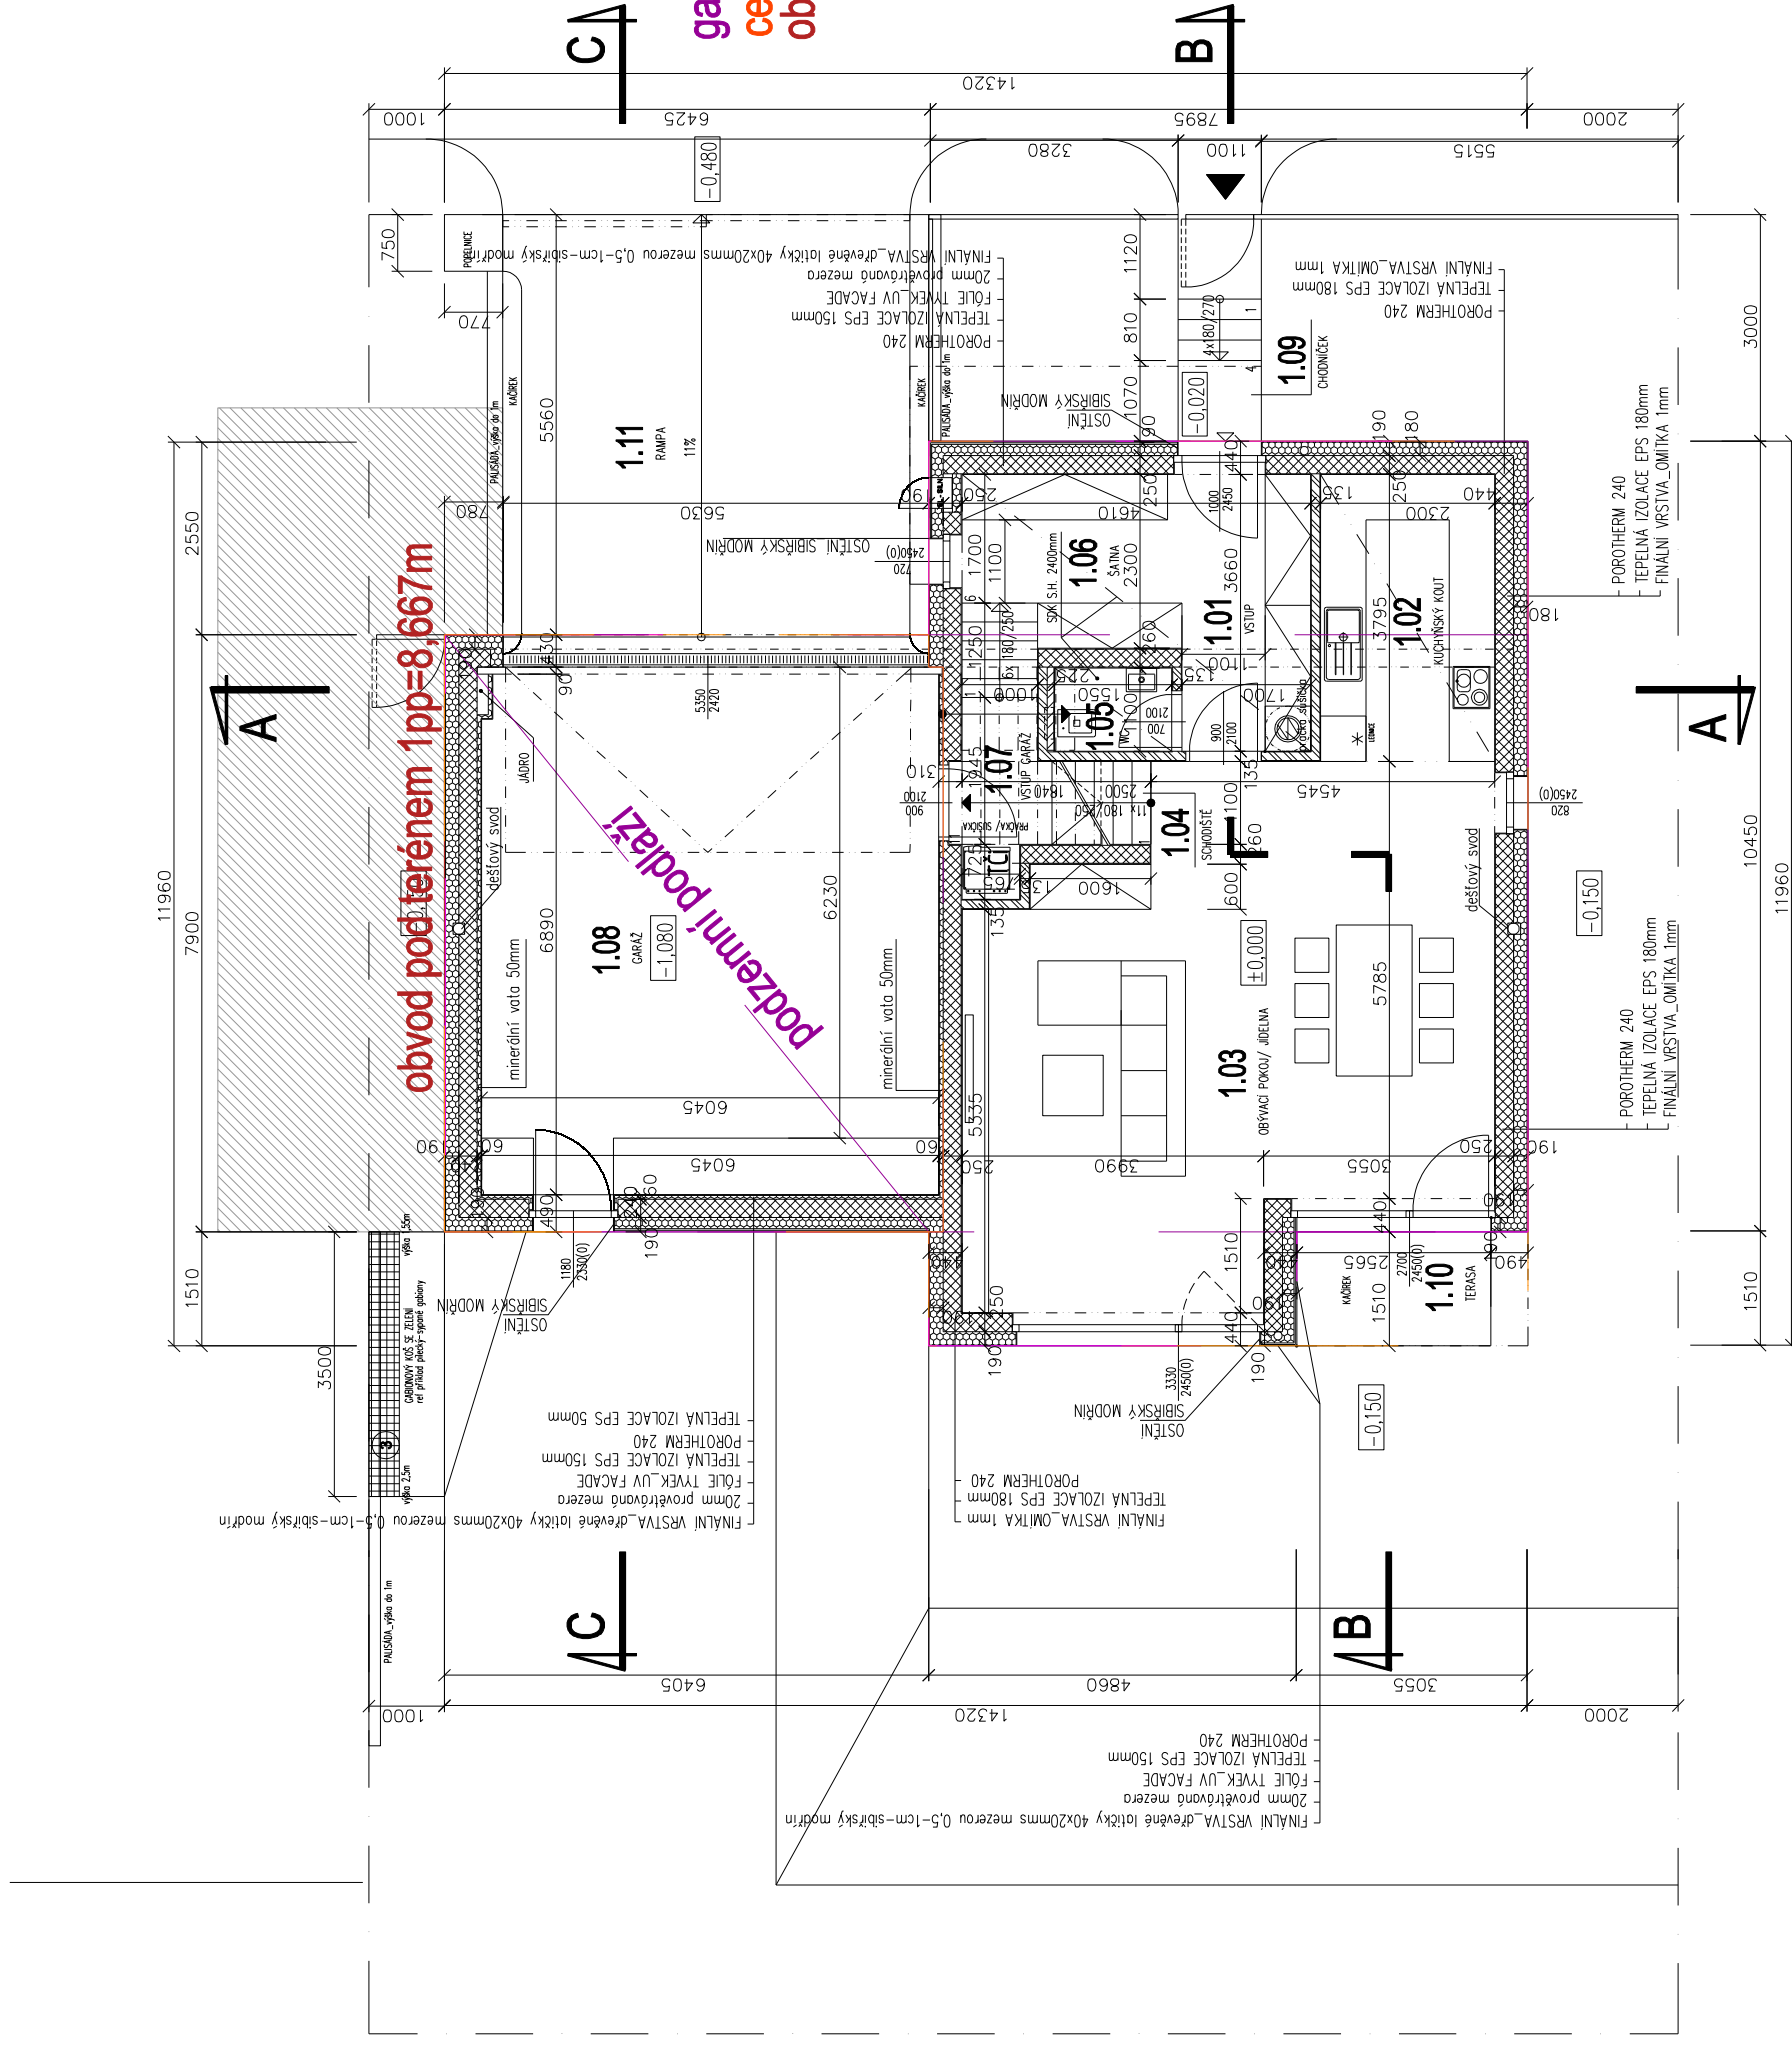

HPP 1np_započítatelné=88,8m2

HPP 2np(mezanin)_započítatelné=113,3m2

HPP_celkem započítatelné=113,3+88,8=202,1m2

Zastavěná A=145,6m2