


RDE - TABULKA MÍSTNOSTÍ - PŘÍZEMÍ (1.NP)

M.Č.	ÚČEL MÍSTNOSTI	PLOCHA	PODLAHA
1.01	VSTUP / ŠATNA	6,80	KERAMICKÁ DLAŽBA
1.02	CHODBA	2,85	DŘEVĚNÁ SENDVIČOVÁ
1.03	OBYVACÍ POKOJ/ JIDELNA	30,10	DŘEVĚNÁ SENDVIČOVÁ
1.04	KUCHYŇSKÝ KOUT	4,90	DŘEVĚNÁ SENDVIČOVÁ
1.05	WC	2,05	KERAMICKÁ DLAŽBA
1.06	TECH. MÍSTNOST/ PRADELNA	4,15	DŘEVĚNÁ SENDVIČOVÁ
1.07	SCHODIŠTĚ	3,70	KERAMICKÁ DLAŽBA
1.08	VSTUP GARÁŽ	2,45	KERAMICKÁ DLAŽBA
1.09	KOMORA	1,95	KERAMICKÁ DLAŽBA
1.10	GARÁŽ	19,25	STĚRKA
1.11	RAMPA	16,95	BETONOVÁ ZÁMKOVÁ DLAŽBA
1.12	CHODNÍČEK	4,10	BETONOVÁ ZÁMKOVÁ DLAŽBA
1.13	KRYTÁ TERASA	4,40	PROTISKLUZNÁ PRKNA
CELKEM UŽITNÁ PLOCHA 1.NP		78,20	
CELKEM UŽITNÁ PLOCHA		138,60	


LEGENDA:

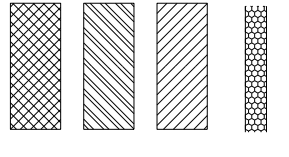

ZDIVO Z DĚROVANÝCH CIHELNÝCH BLOKŮ TL. 240mm-AKU CB 240 AKU, P10, BROUŠENÁ, LEPENÁ PUR NEBO LEPIDLO, SÁDROVÁ OMÍTKA
 ZDIVO Z DĚROVANÝCH CIHELNÝCH BLOKŮ TL. 115mm-AKUSTICKÉ ZDIVO, ZDĚNÉ NA MVC, SÁDROVÁ OMÍTKA
 ZDIVO YTONG P2-500 TL. 100-150mm, VYZDÍVKA DO VÝŠKY cca. 1,2m NEBO POD STROP
 KONTAKTNÍ ZATEPLOVACÍ SYSTÉM EPS FASÁDNÍ TL. 180mm SILIKONOVÁ OMÍTKA

E1-5_etapa 3

stavba:		RD ŘEPORA V etapa 3 k.ú. Stodůlky, Praha 13	
investor:	RD ŘEPORA VII s.r.o. Nad Ryšánkou 2103/7a 147 00 Praha 4 - Krč	architekt:	ING. ARCH. TOMÁŠ PAVLÍK U Laboratoře 4 162 00 Praha 6 tel.: 608974834
stupeň: DOKUMENTACE PRO SPOLEČNÉ ÚRA STAVEBNÍ POVOLENÍ			
zodpovědný projektant části:	ING. ARCH. TOMÁŠ PAVLÍK	datum:	04. 2021
kreslil:		měřítko:	1 : 100
profese:	ARCHITEKTONICKO-STAVEBNÍ ŘEŠENÍ	formát:	2 A4
výkres:		změna:	D.1.1.1.2
PŮDORYS PŘÍZEMÍ (1.NP) A 1PP		číslo výkresu: 01	

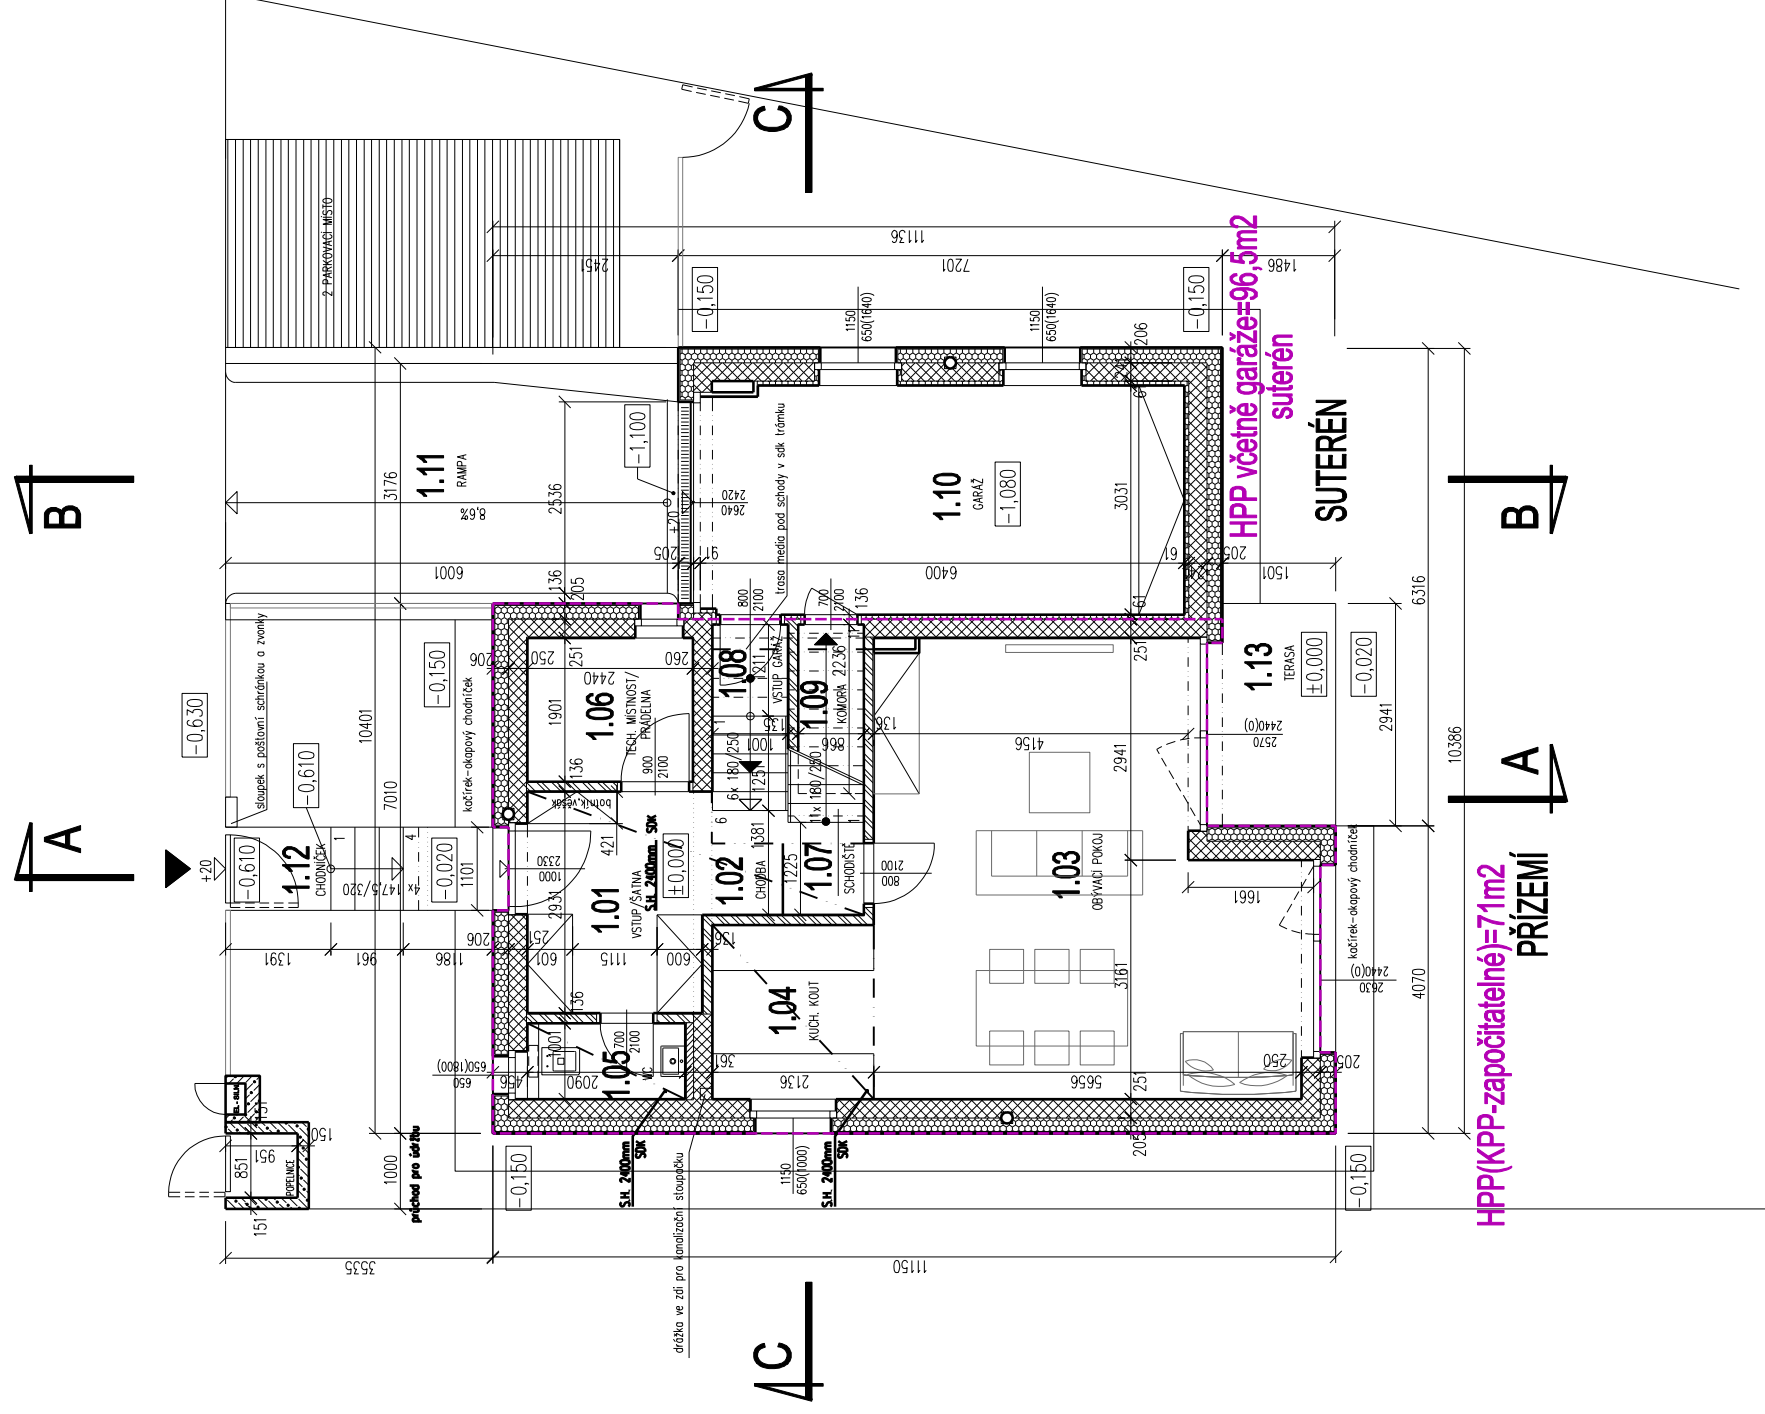

HPP (KPP-započítatelné)=71m²
 celkové HPP včetně suterénu=181,8m²

HPP započítatelné(KPP)=156,3m²
 celkové HPP včetně suterénu=181,8m²