


RDE - TABULKA MÍSTNOSTÍ - PATRO (2.NP)

M.Č.	ÚČEL MÍSTNOSTI	PLOCHA	PODLAHA
2.01	CHODBA	5,75	DŘEVĚNÁ SENDVIČOVÁ
2.02	CHODBA	2,80	DŘEVĚNÁ SENDVIČOVÁ
2.03	LOŽNICE	14,15	DŘEVĚNÁ SENDVIČOVÁ
2.04	KOUPELNA	2,70	KERAMICKÁ DLAŽBA
2.05	LOŽNICE	12,70	DŘEVĚNÁ SENDVIČOVÁ
2.06	LOŽNICE	15,55	DŘEVĚNÁ SENDVIČOVÁ
2.07	KOUPELNA	5,15	KERAMICKÁ DLAŽBA
2.08	KOUPELNA	1,60	KERAMICKÁ DLAŽBA
CELKEM UŽITNÁ PLOCHA 1.NP		60,40	

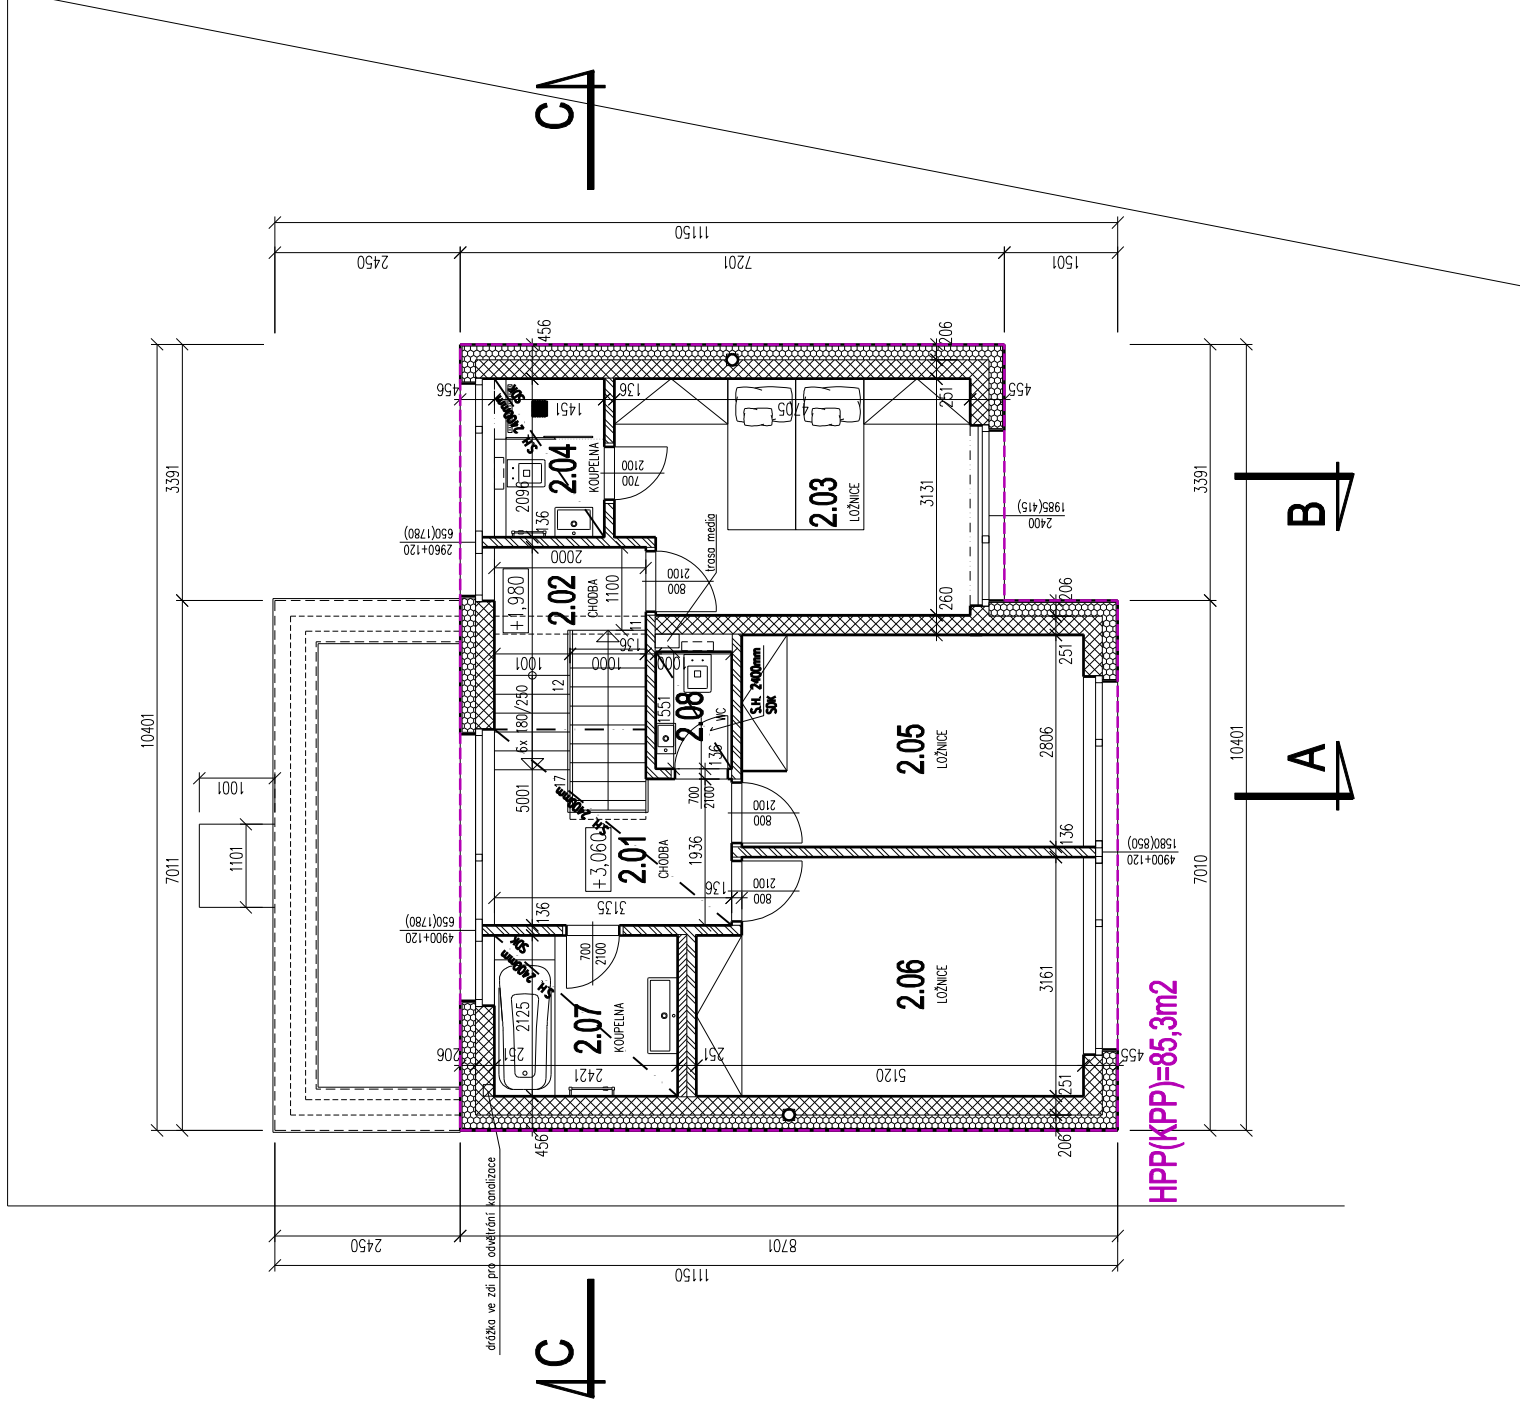

LEGENDA:

- ZDIVO Z DĚROVANÝCH CIHELNÝCH BLOKŮ TL. 240mm-AKU CB 240 AKU, P10, BROUŠENÁ, LEPENÁ PUR NEBO LEPIDLO, SÁDROVÁ OMÍTKA
- ZDIVO Z DĚROVANÝCH CIHELNÝCH BLOKŮ TL. 115mm AKUSTICKÉ ZDIVO, ZDĚNÉ NA MVC, SÁDROVÁ OMÍTKA
- ZDIVO YTONG P2-500 TL. 100-150mm, VYZDÍVKA DO VÝŠKY cca. 1,2m NEBO POD STROP
- KONTAKTNÍ ZATEPLOVACÍ SYSTÉM EPS FASÁDNÍ TL. 180mm SILIKONOVÁ OMÍTKA

E1-5_etapa 3

stavba:		RD ŘEPORA V etapa 3 k.ú. Stodůlky, Praha 13	
investor:	architekt:	ING. ARCH. TOMÁŠ PAVLÍK U Laboratě 4 162 00 Praha 6 tel.: 608974834	
stupeň: DOKUMENTACE PRO SPOLEČNÉ ÚRA STAVEBNÍ POVOLENÍ			
zodpovědný projektant části:		datum:	perí:
kreslil:		měřítko:	1 : 100
profese:	ARCHITEKTONICKO-STAVEBNÍ ŘEŠENÍ	formát:	2 A4
výkres:		změna:	D.1.1.1.2
PŮDORYS PATRO (2.NP), MEZANIN		číslo výkresu:	
		02	