



RD C - TABULKA MÍSTNOSTÍ - PATRO (2.NP)

M.Č.	ÚČEL MÍSTNOSTI	PLOCHA	PODLAHA
2.01	CHODBA	9,50	DŘEVĚNÁ SENDVIČOVÁ
2.02	KOUPELNA	4,10	KERAMICKÁ DLAŽBA
2.03	LOŽNICE	12,80	DŘEVĚNÁ SENDVIČOVÁ
2.04	LOŽNICE	12,80	DŘEVĚNÁ SENDVIČOVÁ
2.05	LOŽNICE	12,55	DŘEVĚNÁ SENDVIČOVÁ
2.06	LOŽNICE	18,85	DŘEVĚNÁ SENDVIČOVÁ
2.07	KOUPELNA	4,05	KERAMICKÁ DLAŽBA
2.08	KOMORA	0,90	DŘEVĚNÁ SENDVIČOVÁ
2.09	EXTENZIVNÍ ZELENÁ STŘECHA	37,90	KAČÍREK

CELKEM UŽITNÁ PLOCHA 2.NP 75,25

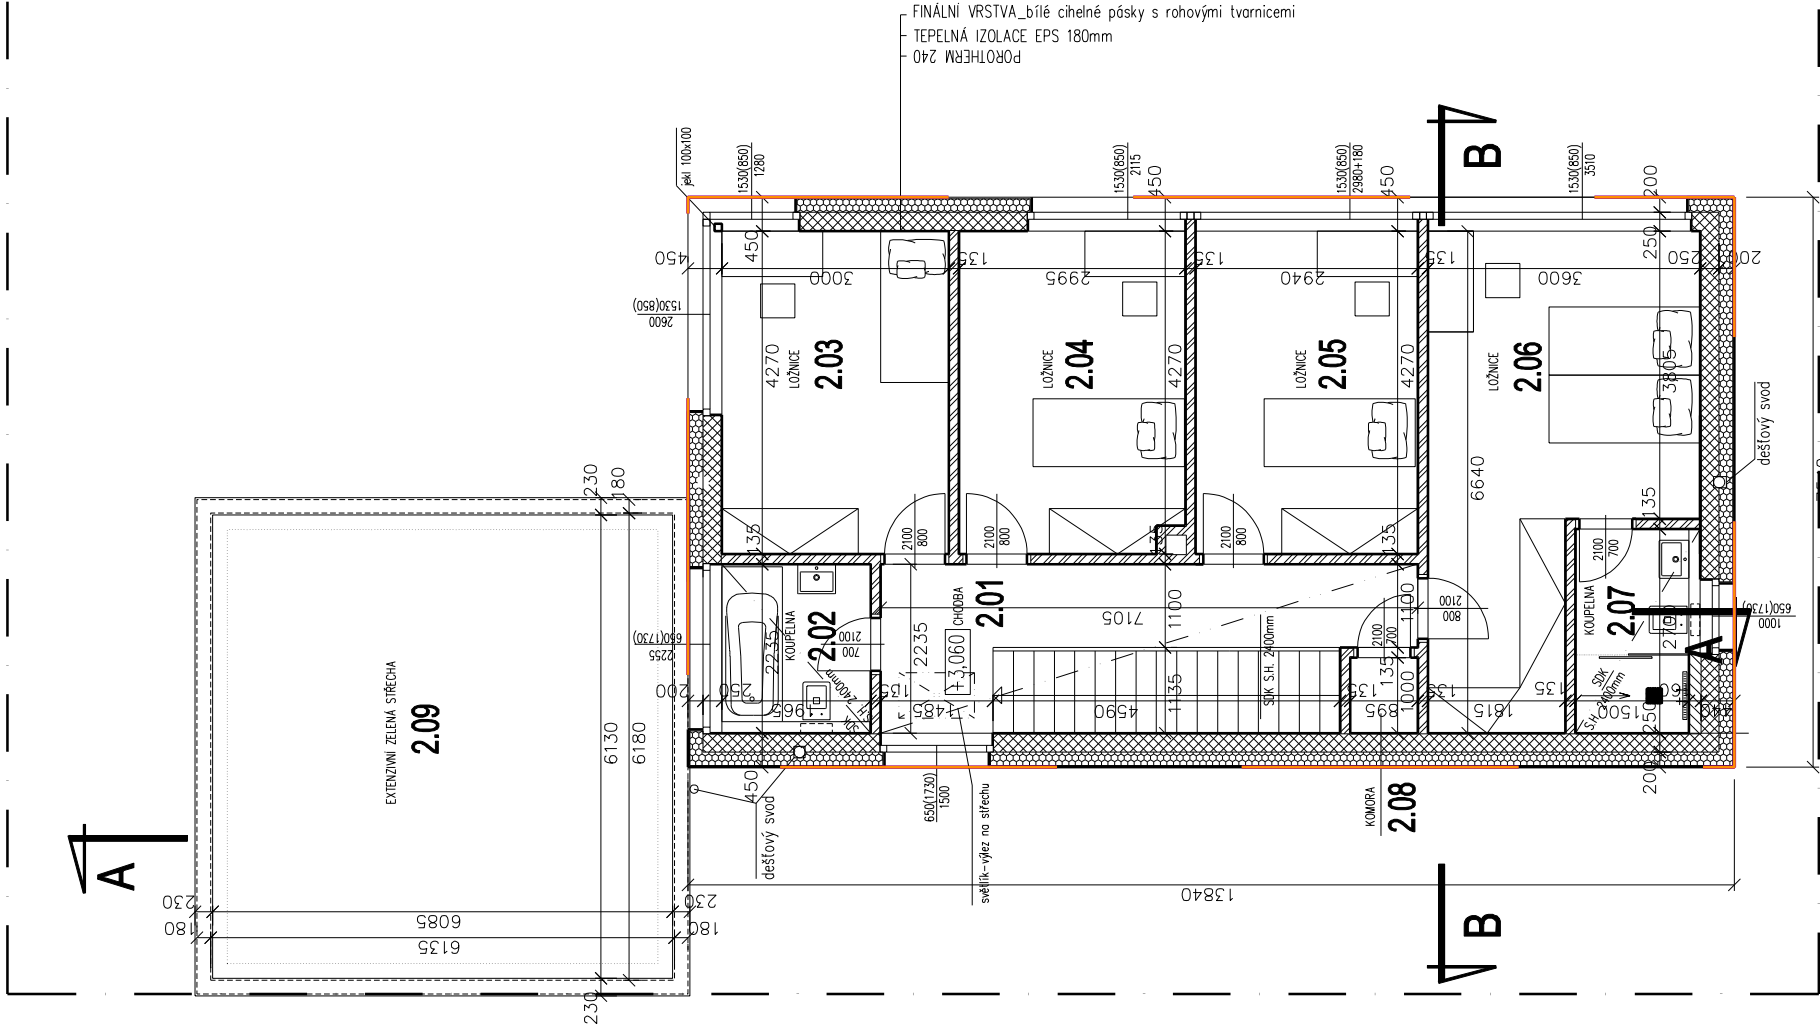

LEGENDA:

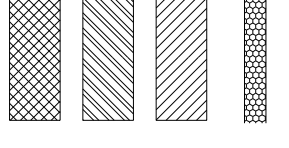

ZDIVO Z DĚROVANÝCH CIHELNÝCH BLOKŮ TL. 240mm-AKU CB 240 AKU, P10, BROUŠENÁ, LEPENÁ PUR NEBO LEPIDLO, SÁDROVÁ OMÍTKA

ZDIVO Z DĚROVANÝCH CIHELNÝCH BLOKŮ TL. 115mm-AKUSTICKÉ ZDIVO, ZDĚNÉ NA MVC, SÁDROVÁ OMÍTKA

ZDIVO YTONG P2-500 TL. 100-150mm, VYZDÍVKA DO VÝŠKY cca. 1,2m NEBO POD STROP

KONTAKTNÍ ZATEPLOVACÍ SYSTÉM EPS FASÁDNÍ TL. 180mm SILIKONOVÁ OMÍTKA

C9_ETAPA 2 0,000=337,70

stavba:		RD ŘEPORA V etapa 2 k.ú. Stodůlky, Praha 13	
investor:	RD ŘEPORA V s.r.o., RD ŘEPORA VI s.r.o. Nad Ryšánkou 210377a 147 00 Praha 4 - Křč	architekt:	ING. ARCH. TOMÁŠ PAVLÍK U Laboratoře 4 162 00 Praha 6 tel.: 608974834
stupň: DOKUMENTACE PRO SPOLEČNÉ ÚRA STAVEBNÍ POVOLENÍ			
zodpovědný projektant částí:		datum:	11. 2020
kreslil:	ING. ARCH. TOMÁŠ PAVLÍK	měřítko:	1:100
profese:	ARCHITEKTONICKO-STAVEBNÍ ŘEŠENÍ	formát:	A4
výkres:		změna:	D.1.2.1.2
PŮDORYS PATRA (2.NP)		číslo výkresu:	02

HPP_započítatelné=104,35m2