ŘEZ A-A

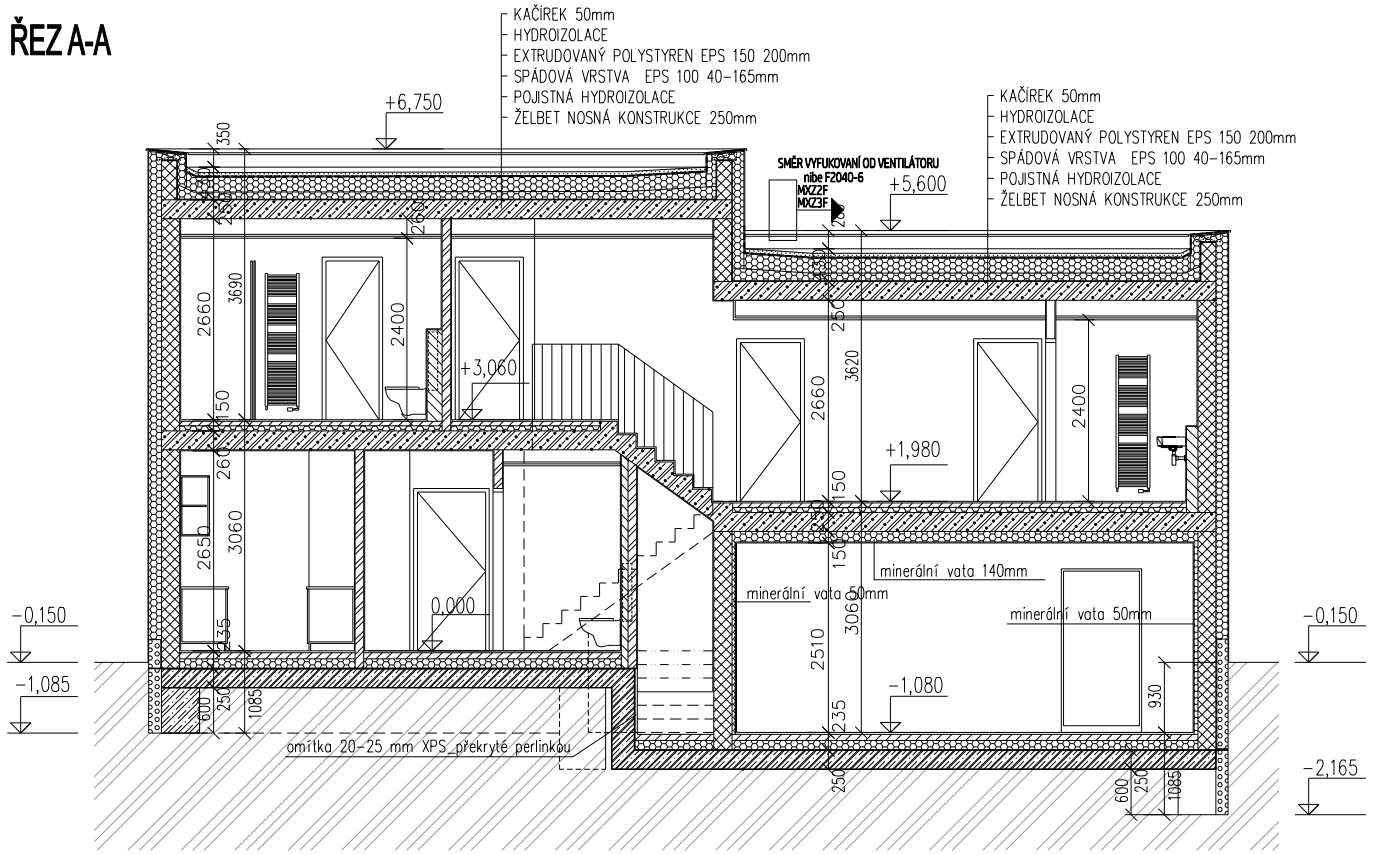

ŘEZ B-B

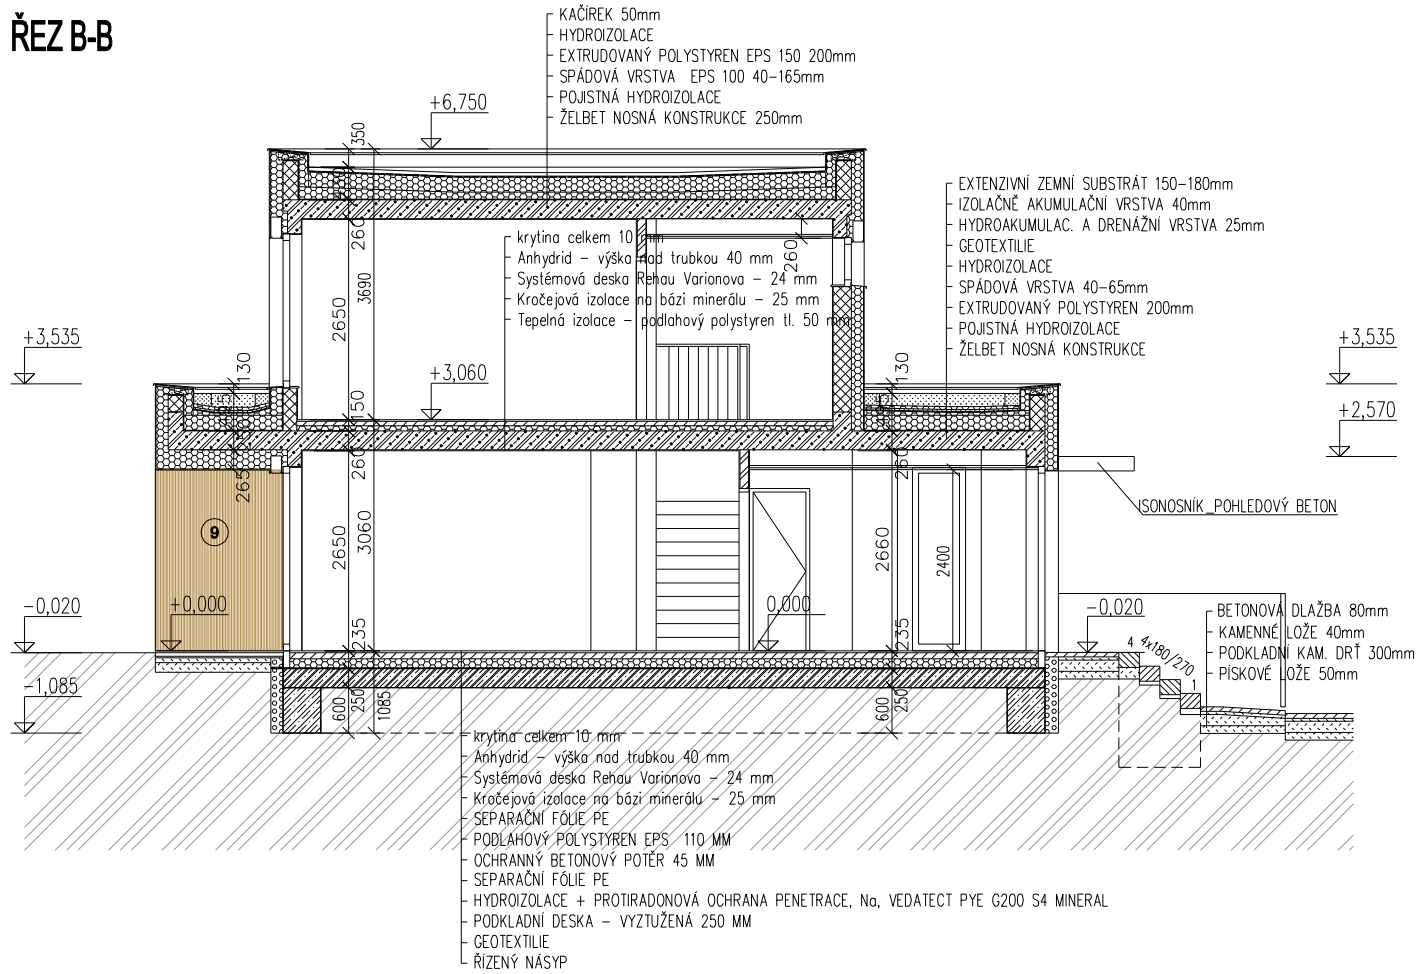

ŘEZ C-C

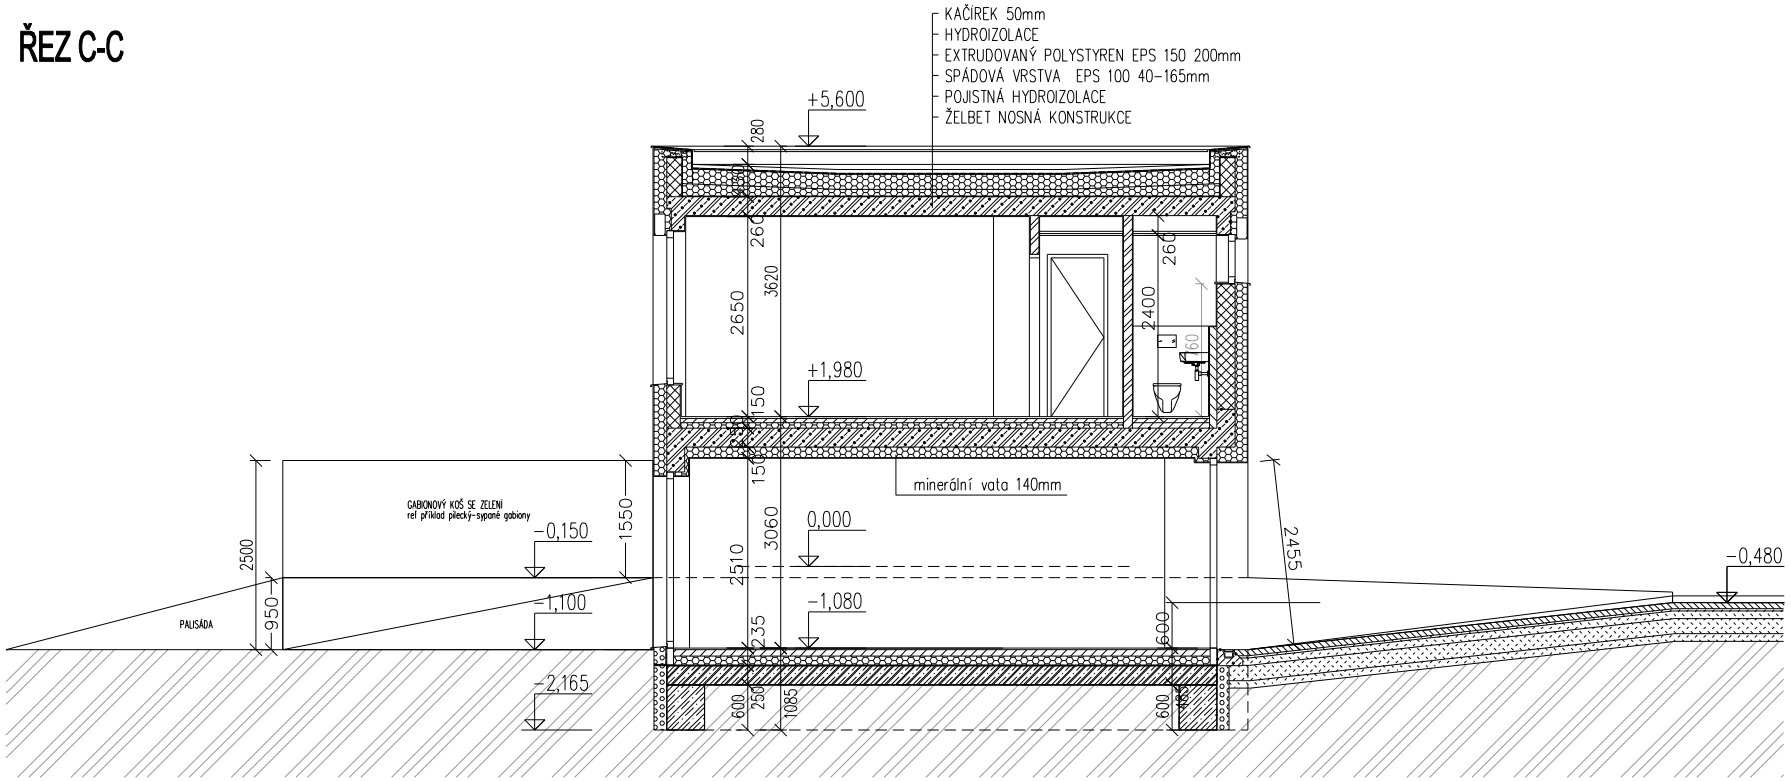

A1-9_etapa 1

stavba: RD ŘEPORA V etapa 1 k.ú. Stodůlky, Praha 13				
investor: RD ŘEPORA V s.r.o.,RD ŘEPORA VI s.r.o. Nad Ryšánkou 2103/7a 147 00 Praha 4 - Krč		architekt: ING. ARCH. TOMÁŠ PAVLÍK U Laboratoře 4 162 00 Praha 6 tel.:608974834		
stupeň: DOKUMENTACE PRO SPOLEČNÉ ÚŘ A STAVEBNÍ POVOLENÍ				
zodpovědný projektant části:	ING. ARCH. TOMÁŠ PAVLÍK	datum:	11. 2020	paré:
kreslil:		měřítko:	1 : 100	
profese: ARCHITEKTONICKO-STAVEBNÍ ŘEŠENÍ		formát:	2 A4	část: D.1.1.1.2
		změna:		
výkres: ŘEZ A-A, B-B, C-C				číslo výkresu: 04