




ŘEZA A-A

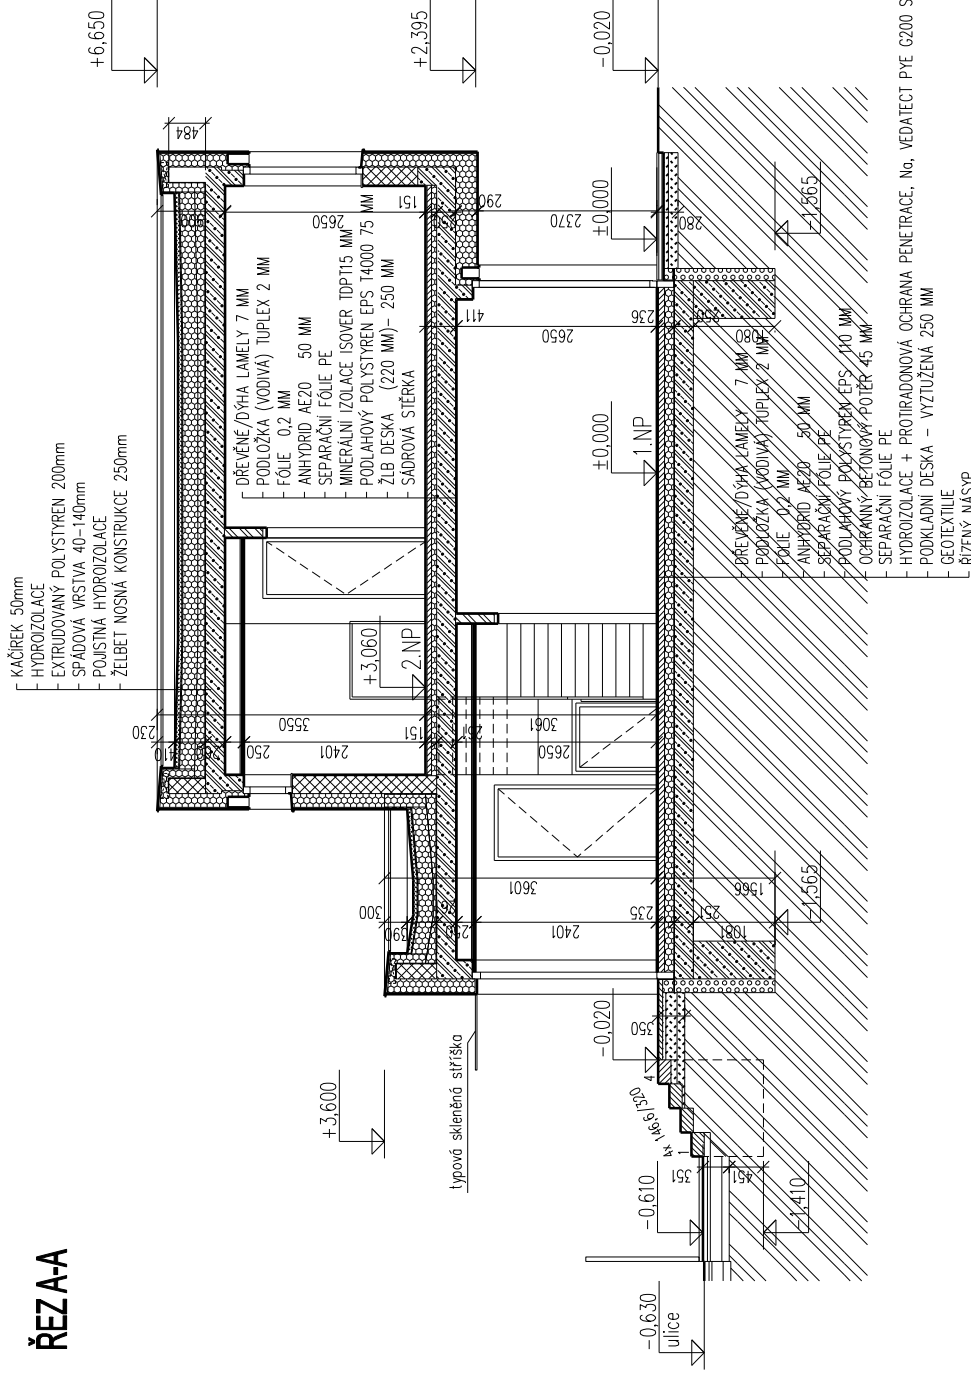

ŘEZ C-C

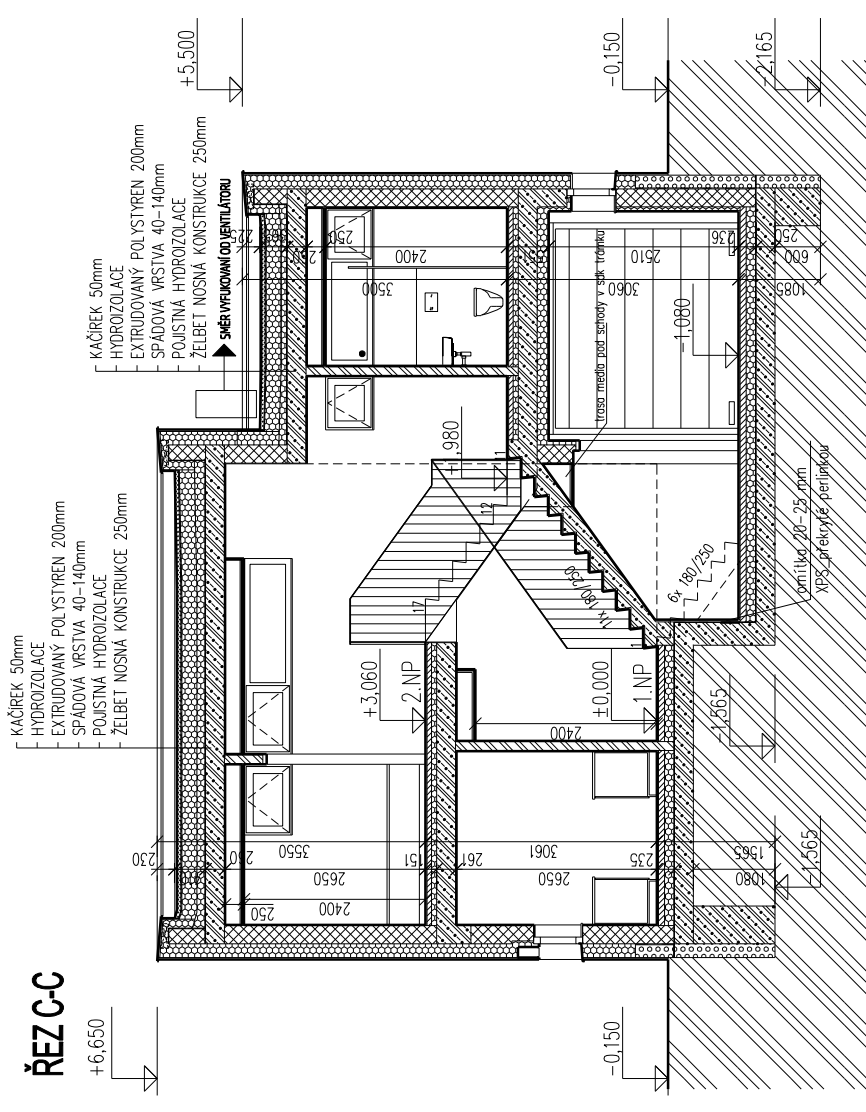

ŘEZ B-B

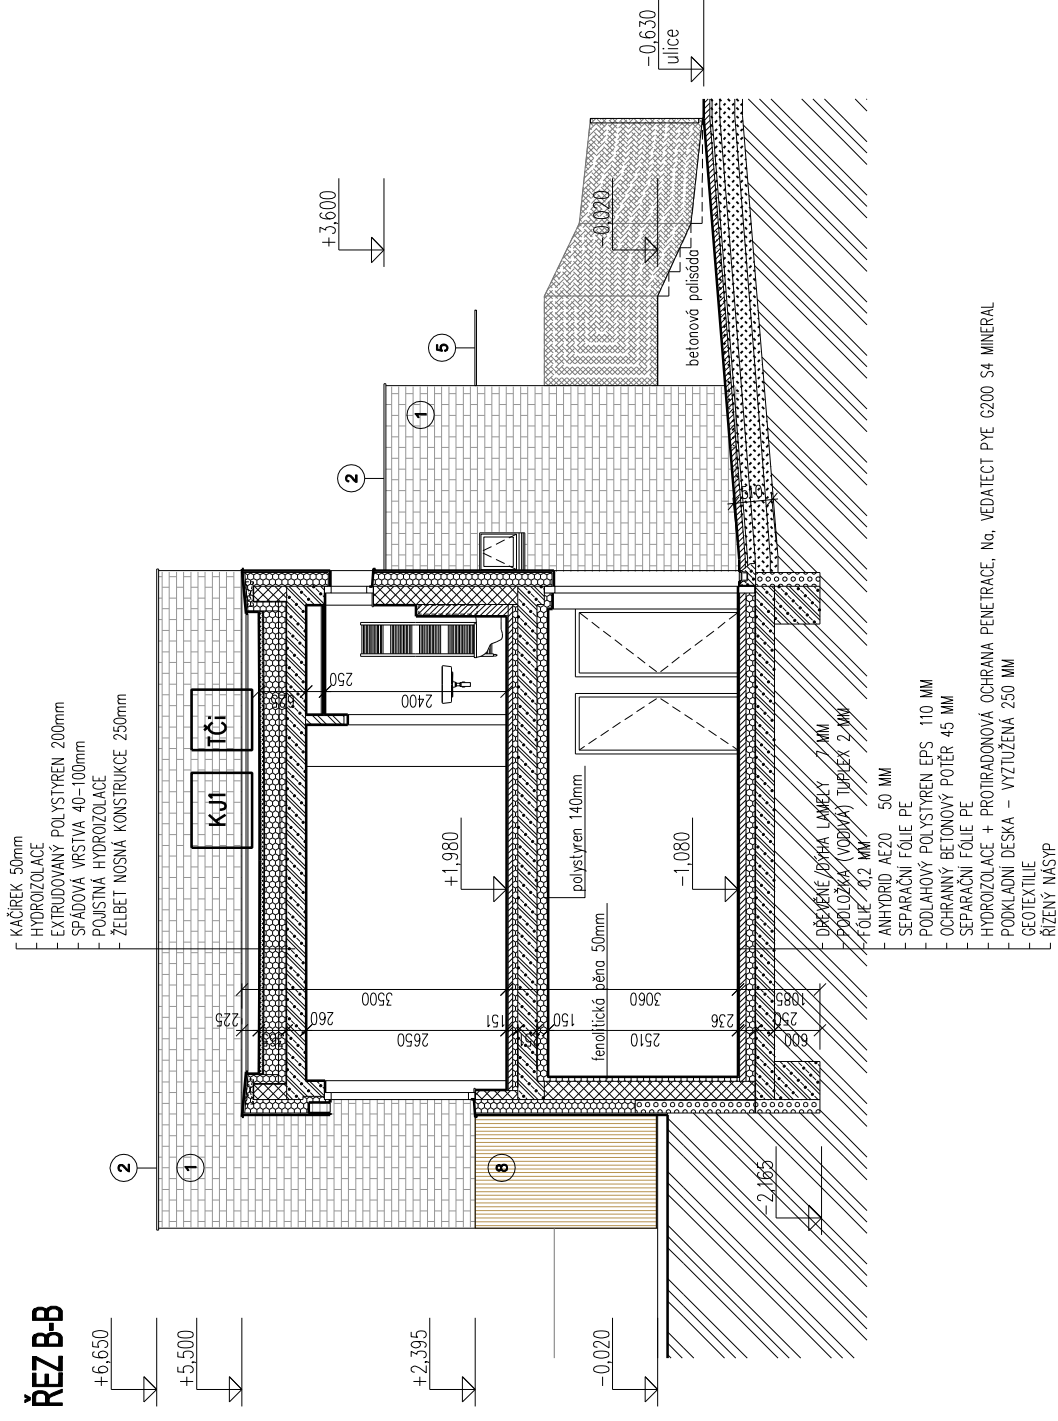

LEGENDA:

- 1 OHLEVNÉ PASKY
- 2 TITANZINKOVÝ PLECH (OPLECHOVÁNÍ)
- 5 TYPOVÁ SKLENĚNÁ STRÍŠKA
- 8 DŘEVĚNÝ OBKLAD_40x20mm SIBÍRSKÝ MODŘÍN

E1-5_etapa 3

stavba:		RD ŘEPORA V etapa 3 k.ú. Stodůlky, Praha 13	
investor:	RD ŘEPORA VII s.r.o. Nad Ryšánkou 21037/a 147 00 Praha 4 - Kč	architekt:	ING. ARCH. TOMÁŠ PAVLÍK U Laboračňa 4 162 00 Praha 6 tel.: 608974834
služba: DOKUMENTACE PRO SPOLEČNÉ ÚRA STAVEBNÍ POVOLENÍ			
zodpovědný projektant části:	ING. ARCH. TOMÁŠ PAVLÍK	datum:	04. 2021
kreslí:		měřítko:	1:100
profese:	ARCHITEKTONICKO-STAVEBNÍ ŘEŠENÍ	formát:	2 A4
výřez:	ŘEZY	změna:	D.1.1.1.2
			číslo výřezu: 04