



## POHLED Z ULICE

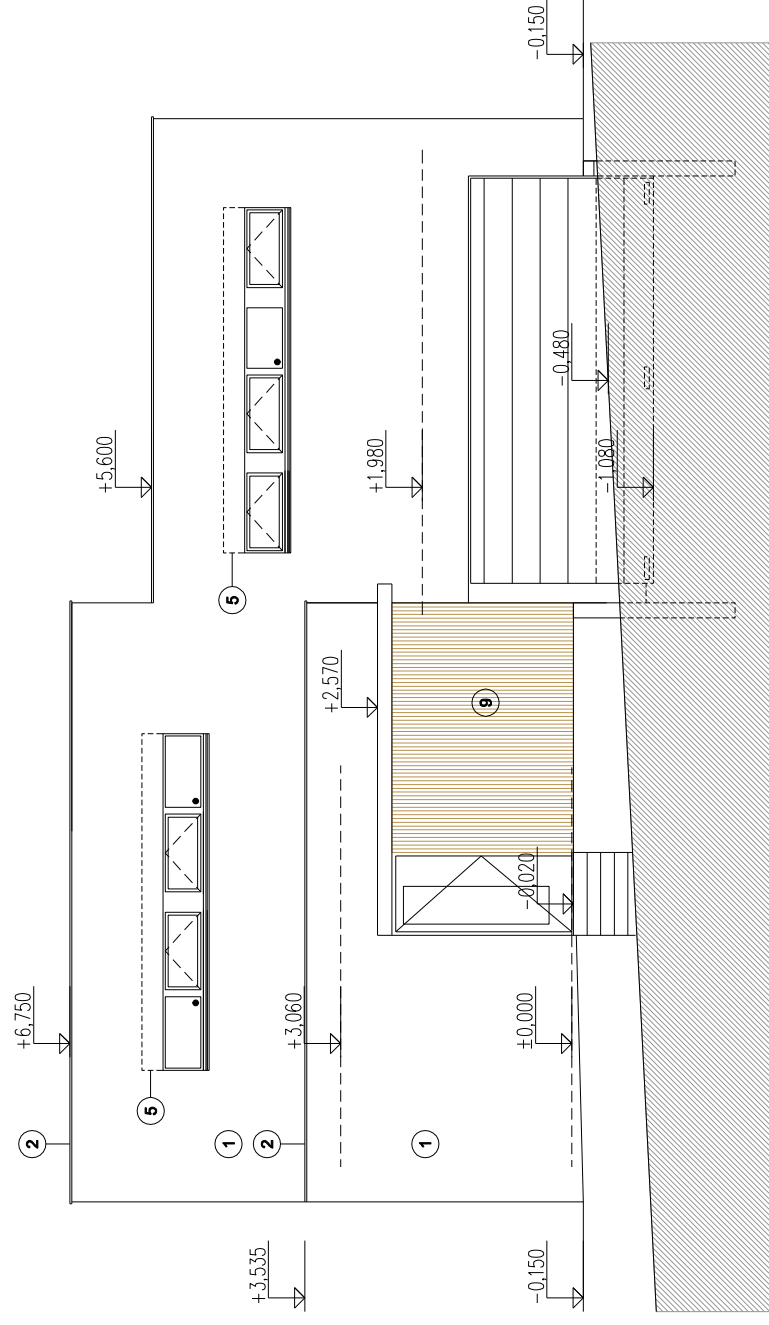

## LEGENDA:

- 1 OMITKA-bílá 1mm
- 2 TITANZINOVÝ PLECH (OPLECHOVÁNÍ)
- 3 PRAŽDINÝ GABIONOVÝ KOŠ SE ZELENÍ
- 4 SKLENĚNÉ ZABRADLÍ DO SYSTÉMOVÝCH LIŠT
- 5 PŘÍPRAVA NA ŽALUZE
- 6 PREFABETONOVÁ ŘÍMSA NA ISO KORBÝ
- 7 GRAŽOVÁ VRATA ANTRACIT
- 8 VSTUPNÍ BEZPEČNOSTNÍ DVEŘE PROSKLENĚNĚ MLÉČNÁ FÓLE
- 9 DŘEVĚNÝ OBKLAD\_40x20mm SIBŘSKÝ MODŘÍN
- 10 OMITKA VZOR HŘEBEN ě.080

## POHLED BOČNÍ

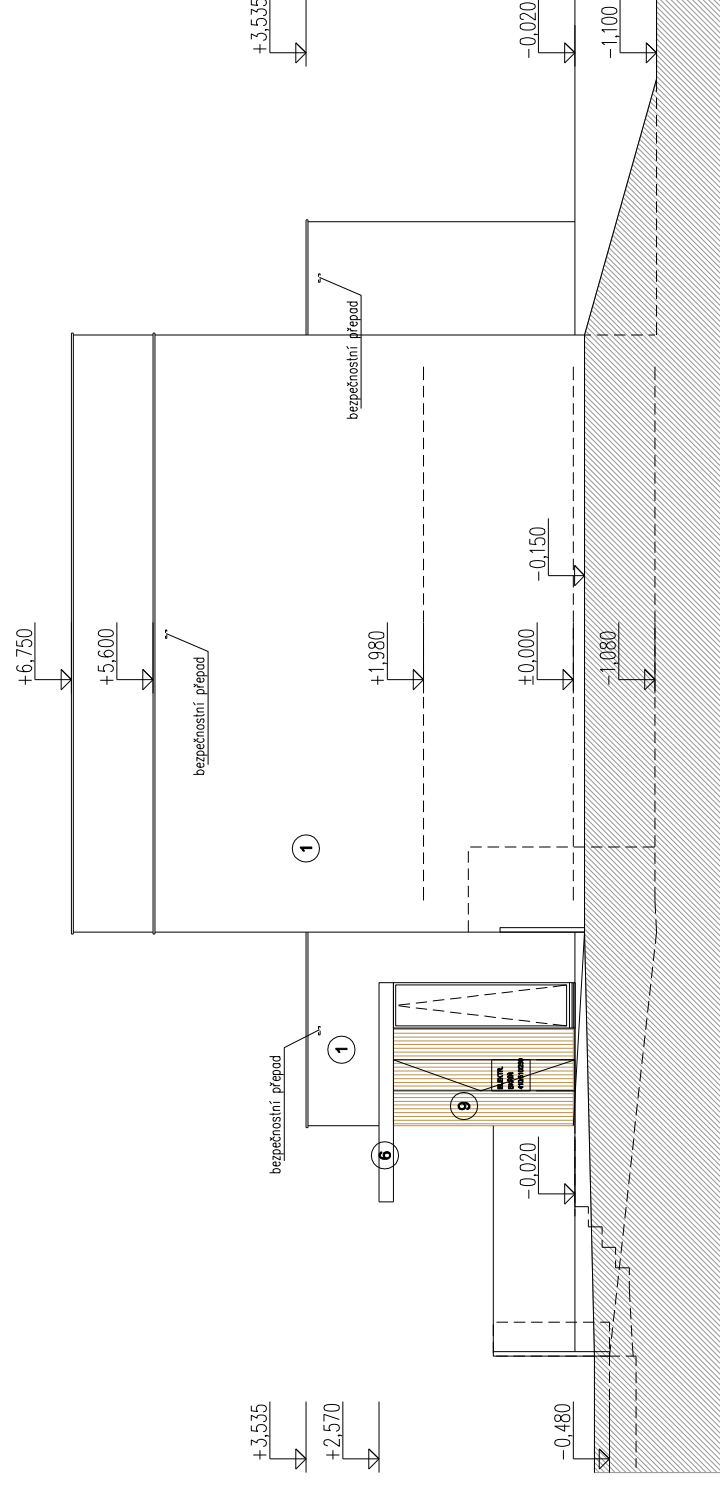

## A1-9\_etapa 1

stavba: <b>RD ŘEPORA V etapa 1</b> k.ú. Stodůlky, Praha 13		architekt: <b>ING. ARCH. TOMÁŠ PAVLÍK</b> U Laboratorů 4 162 00 Praha 6 tel.: 608974834
investor: <b>RD ŘEPORA V s.r.o., RD ŘEPORA VI s.r.o.</b> Nad Ryšánkou 2/1037/a 147 00 Praha 4 - Křč	datum: 11. 2020	paré: 1:100
služeb: <b>DOKUMENTACE PRO SPOLEČNÉ ÚRA STAVEBNÍ POVOLENÍ</b>	zodpovědný projektant částí: <b>ING. ARCH. TOMÁŠ PAVLÍK</b>	měřítko: 2:44
profese: <b>ARCHITEKTONICKO-STAVEBNÍ ŘEŠENÍ</b>	změna: část: <b>D.1.1.1.2</b>	číslo výkresu: <b>05</b>
výkres: <b>POHLED Z ULICE, POHLED BOČNÍ</b>		