



### POHLED ZE ZAHRADY

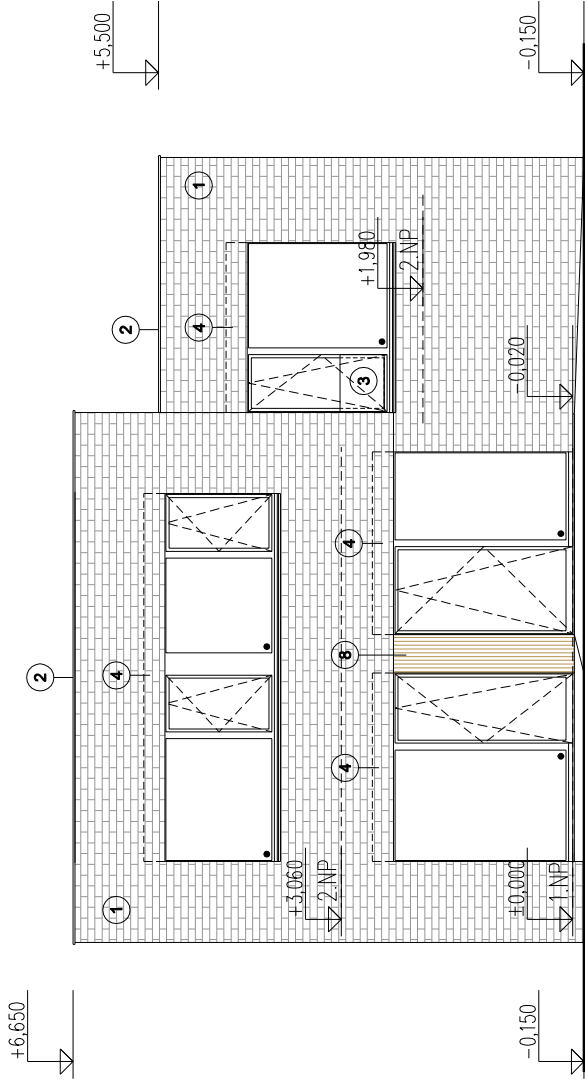

### LEGENDA:

- 1 CHELNÉ PASKY BÍLÉ\_REF. PŘÍKLAD MESS
- 2 TITANZINKOVÝ PLECH (OPLECHOVÁNÍ)
- 3 SKLENĚNÉ ZÁBRADLÍ DO SYSTÉMOVÝCH LIŠŤ
- 4 PŘÍPRAVA NA ŽALUZIE
- 5 TYPOVÁ SKLENĚNÁ STRŠKA
- 6 GRAŽOVÁ VRATA ANTRACIT
- 7 VSTUPNÍ BEZPEČNOSTNÍ DVĚŘE PROSKLENĚ\_MLEČNÁ FOLIE
- 8 DŘEVĚNÝ OBKLAD\_40x20mm SIBÍRSKÝ MODŘÍN

### POHLED BOČNÍ

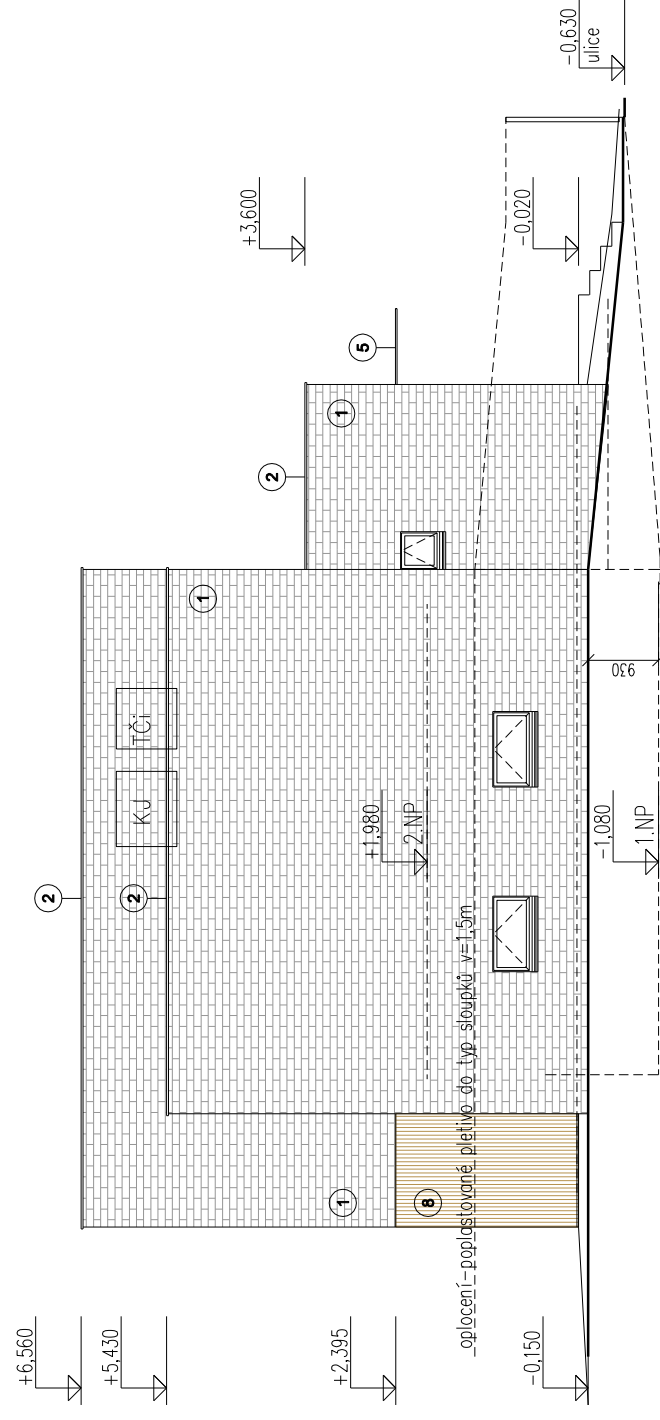

## E1-5\_etapa 3

stavba:		RD ŘEPORA V etapa 3 k.ú. Stodůlky, Praha 13	
investor:	RD ŘEPORA VII s.r.o. Nad Ryšánkou 2/1037/a 147 00 Praha 4 - Krč	architekt:	ING. ARCH. TOMÁŠ PAVLÍK U Laboratoře 4 162 00 Praha 6 tel.: 608974834
služební DOKUMENTACE PRO SPOLEČNÉ ÚRA STAVEBNÍ POVOLENÍ			
zodpovědný projektant části:	ING. ARCH. TOMÁŠ PAVLÍK	datum:	04. 2021
kreslí:		měřítko:	1 : 100
profese:	ARCHITEKTONICKO-STAVEBNÍ ŘEŠENÍ	formát:	A4
výřez:	POHLED ZE ZAHRADY, POHLED BOČNÍ	změna:	2.44
		část:	D.1.1.1.2
		peré:	
		číslo výřezu:	06