RD C - TABULKA MÍSTNOSTÍ - SUTERÉN (1.PP)

M.Č.	ÚČEL MÍSTNOSTI	PLOCHA	PODLAHA
1.09	GARÁŽ(1PP)	36,00	STĚRKA

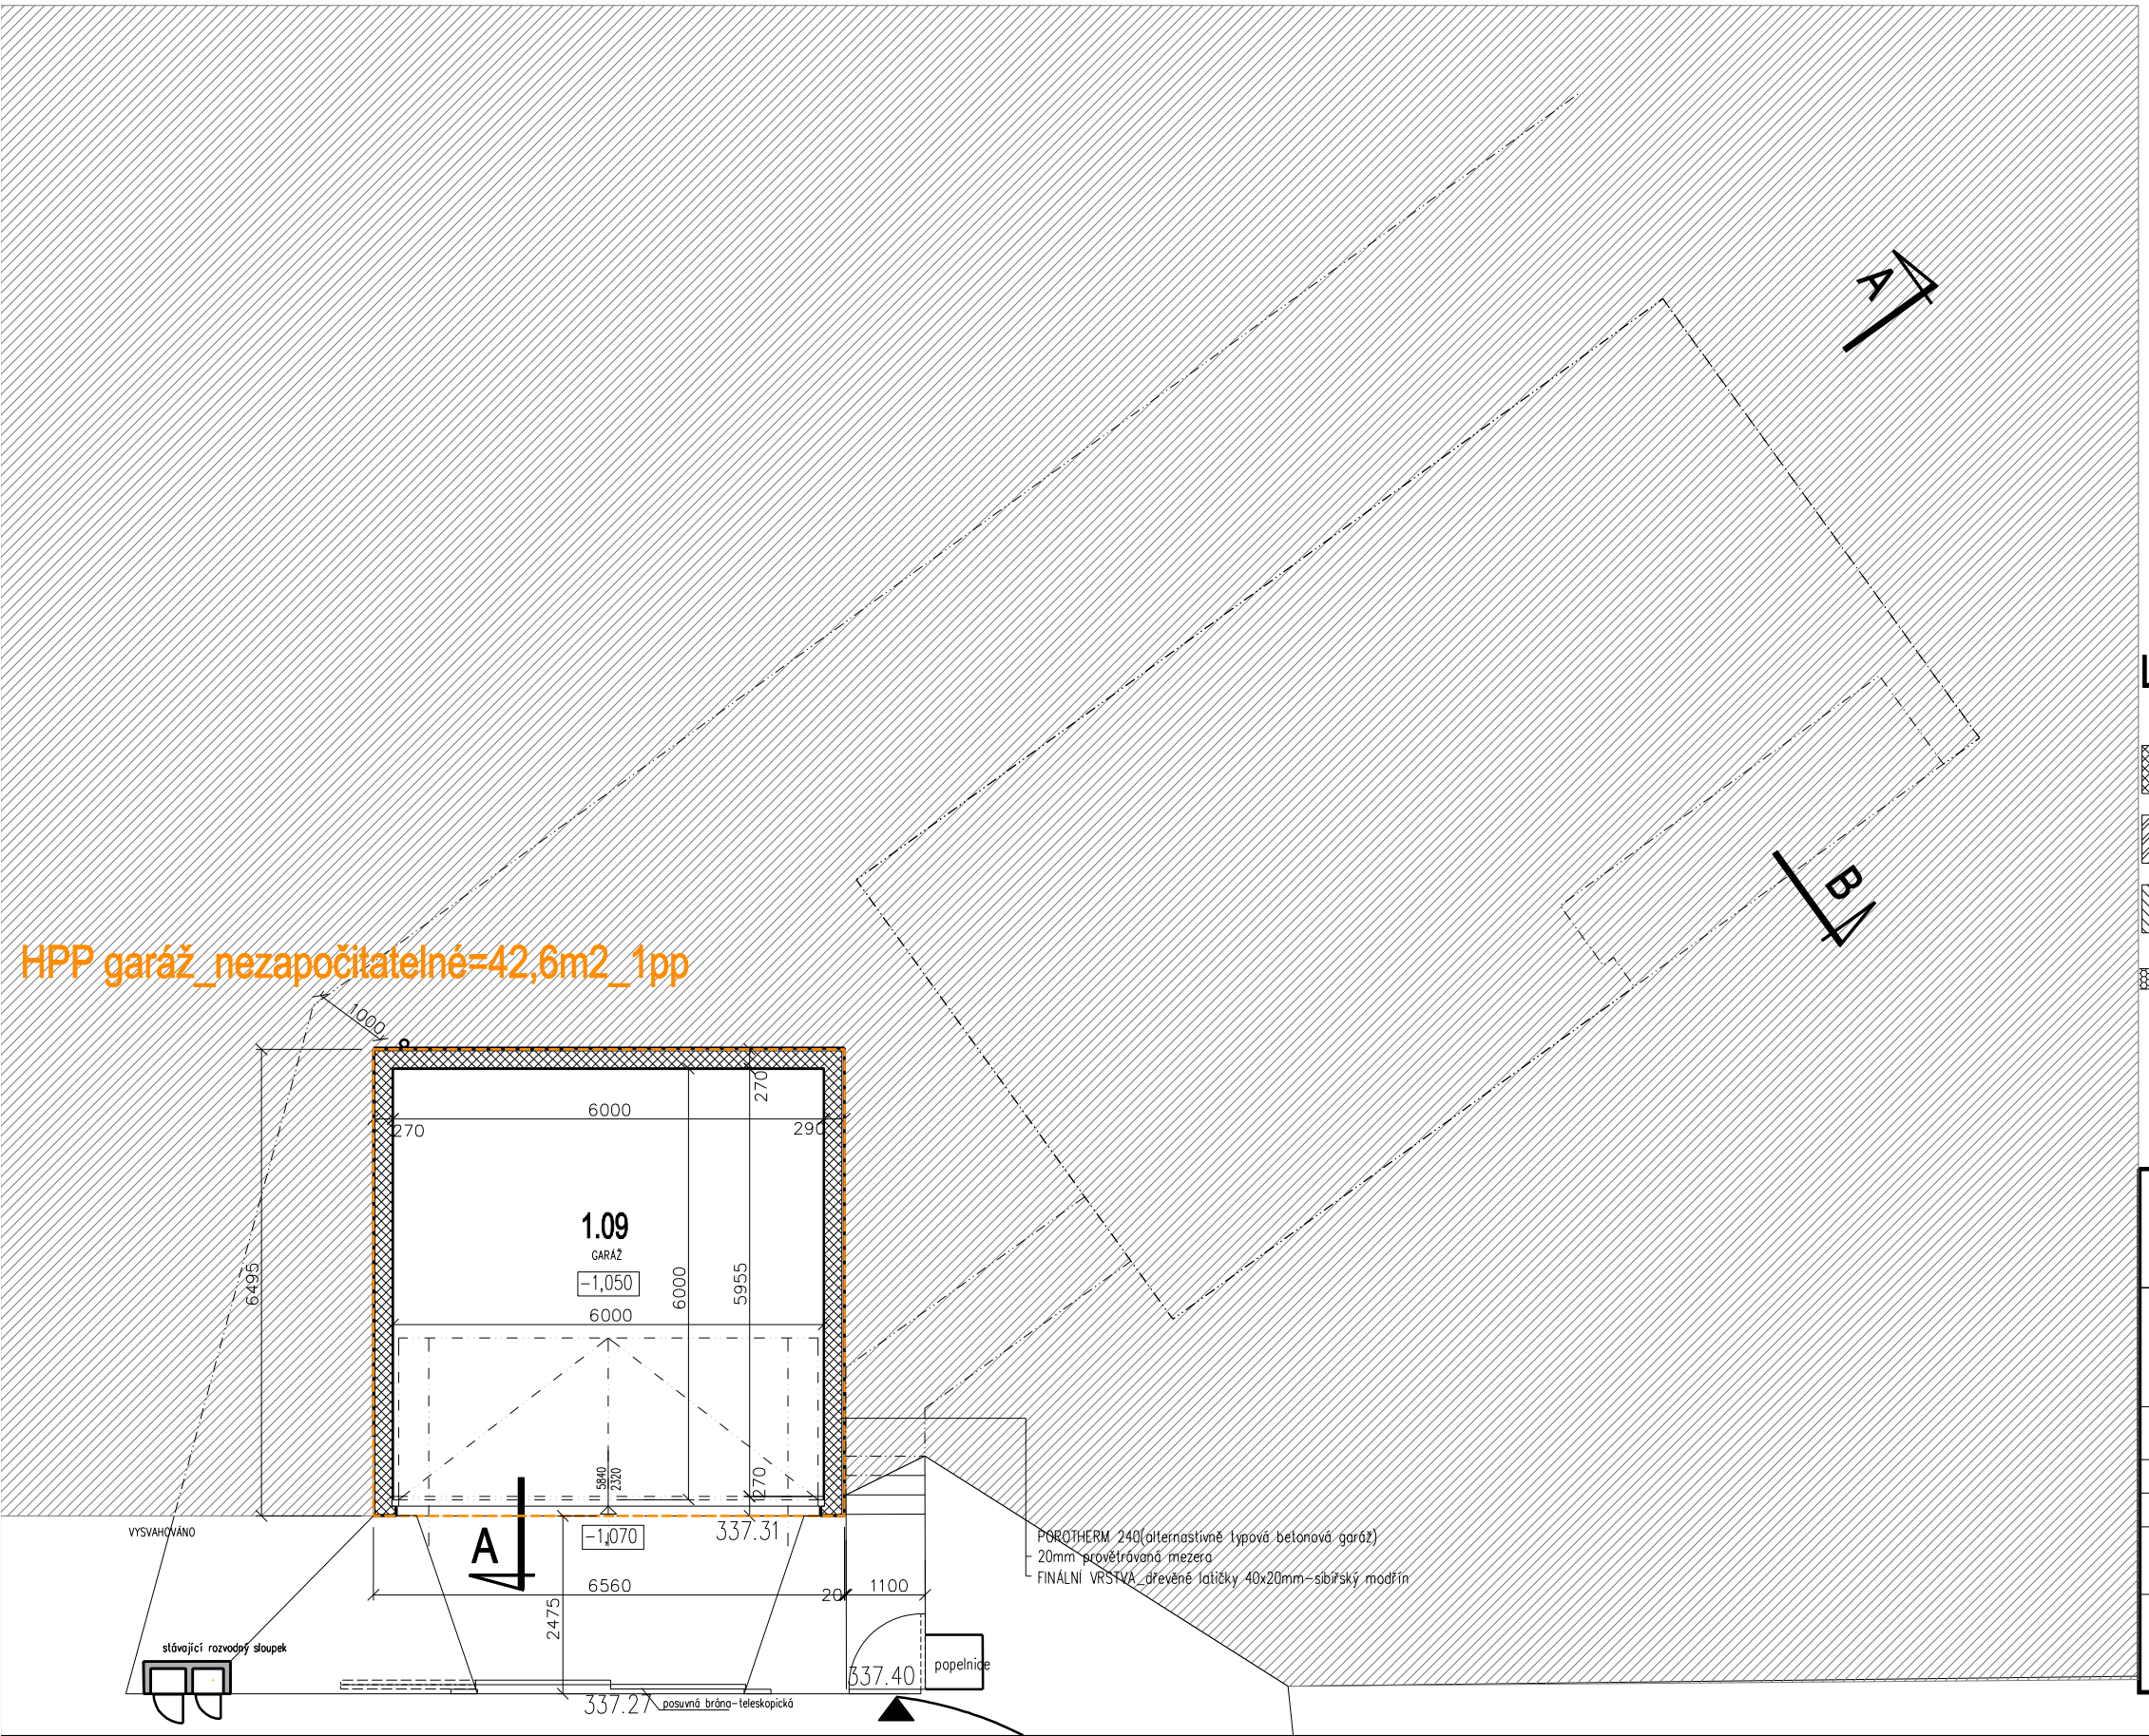

LEGENDA:

- ZDIVO Z DĚROVANÝCH CIHELNÝCH BLOKŮ TL. 240mm-AKU CB 240 AKU, P10, BROUŠENÁ, LEPENÁ PUR NEBO LEPIDLO, SÁDROVÁ OMÍTKA
- ZDIVO Z DĚROVANÝCH CIHELNÝCH BLOKŮ TL. 115mm AKUSTICKÉ ZDIVO, ZDĚNÉ NA MVC, SÁDROVÁ OMÍTKA
- ZDIVO YTONG P2-500 TL. 100-150mm, VYZDÍVKA DO VÝŠKY cca. 1,2m NEBO POD STROP
- KONTAKTNÍ ZATEPLOVACÍ SYSTÉM EPS FASÁDNÍ TL. 180mm SILIKONOVÁ OMÍTKA

C10_ETAPA 3_0,000=338,38

stavba: RD ŘEPORA V etapa 3 k.ú. Stodůlky, Praha 13				
investor: RD ŘEPORA VII s.r.o. Nad Ryšánkou 2103/7a 147 00 Praha 4 - Krč		architekt: ING. ARCH. TOMÁŠ PAVLÍK U Laboratoře 4 162 00 Praha 6 tel.:608974834		
stupeň: DOKUMENTACE PRO SPOLEČNÉ ÚR A STAVEBNÍ POVOLENÍ				
zodpovědný projektant části:	ING. ARCH. TOMÁŠ PAVLÍK	datum:	4. 2021	paré:
kreslil:		měřítko:	1 : 100	
profese: ARCHITEKTONICKO-STAVEBNÍ ŘEŠENÍ		formát:	2 A4	část: D.1.2.1.2
		změna:		
výkres: PŮDORYS SUTERÉNU (1.PP)				číslo výkresu: 01