



PODÉLNÝ ŘEZ A-A

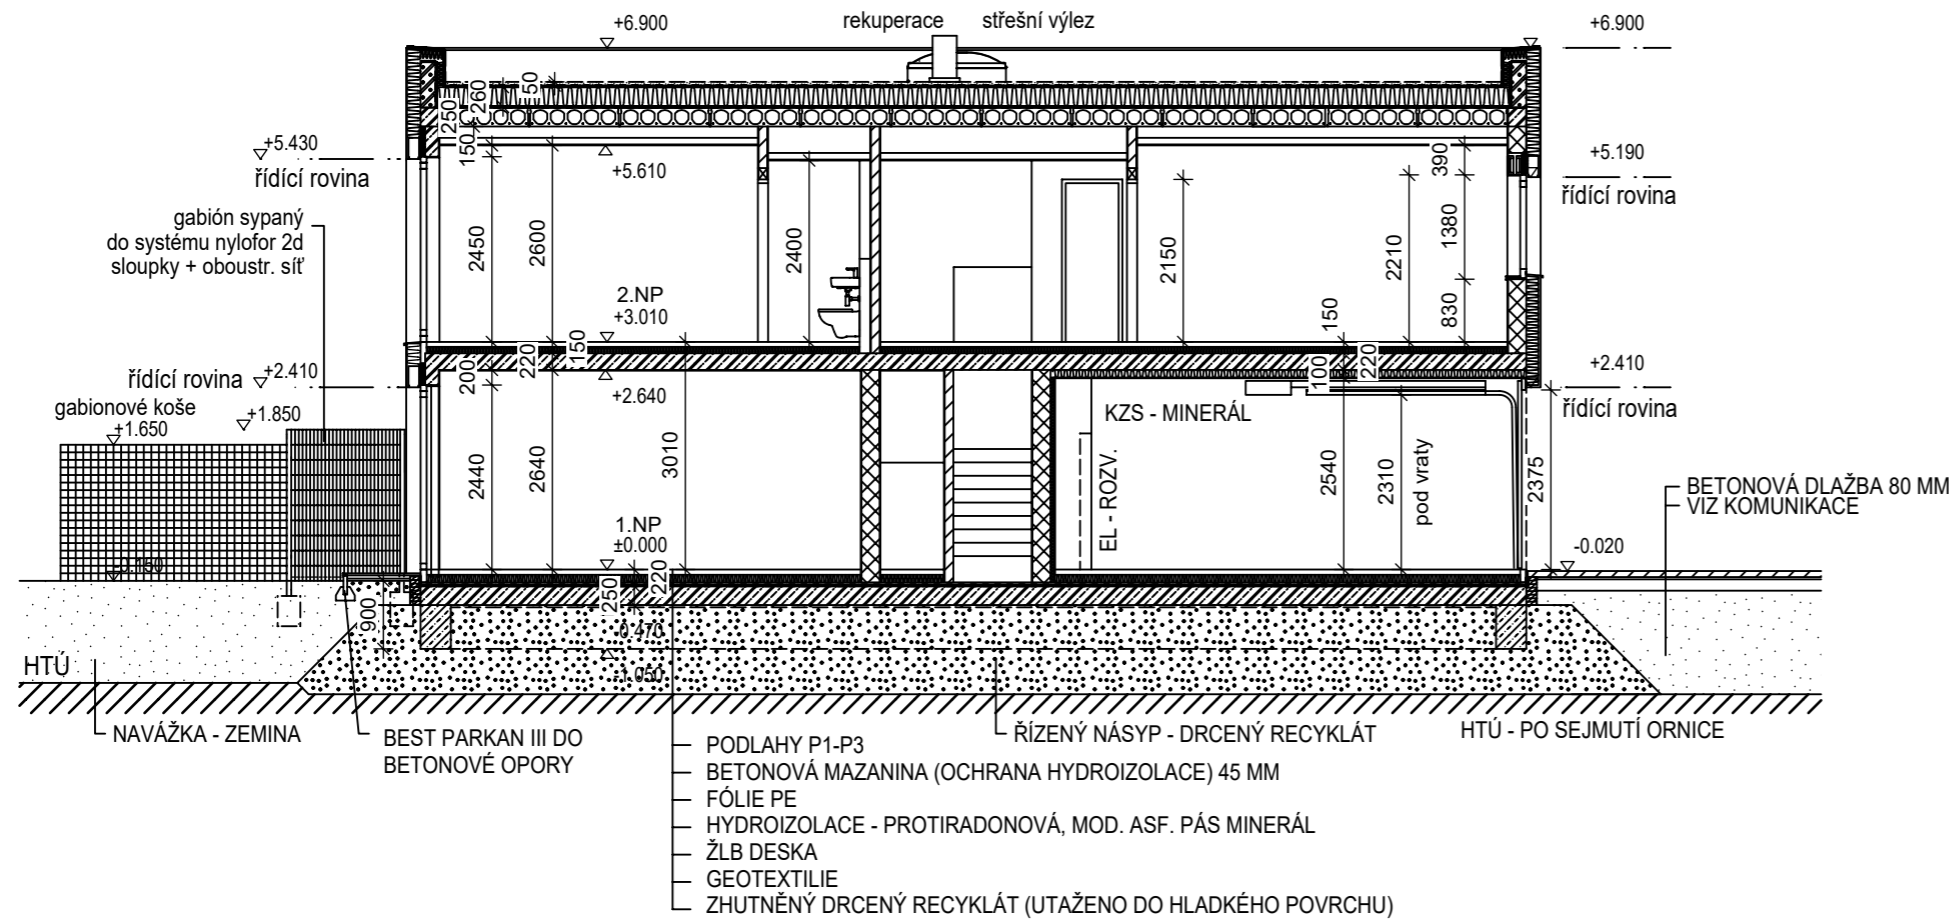

PŘÍČNÝ ŘEZ B-B

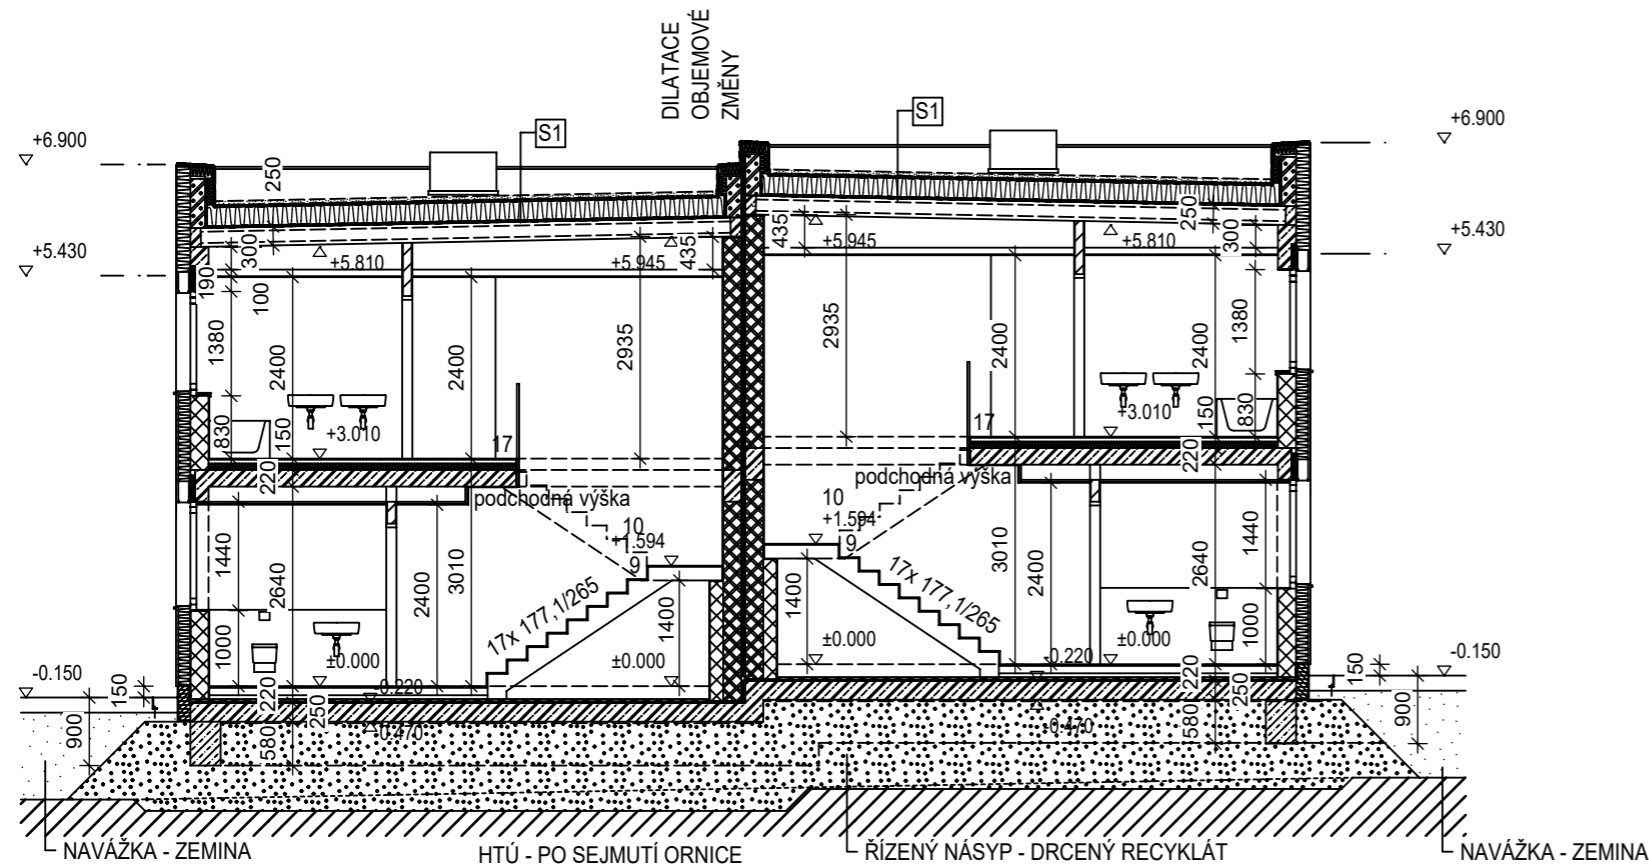

1D

2D

Souřadnicový systém - JTSK
 Výškový systém - Bpv ±0,000 = DLE ODDÍLU

STAVBA: RD ŘEPORA V ETAPA 2	
MÍSTO: k.ú.: Stodůlky, Praha 13	
INVESTOR: RD ŘEPORA V s.r.o. Nad Ryšánkou 2103/7a, 147 00 Praha 4 - Krč	
GENERÁLNÍ PROJEKTANT: ATELIER PAVLÍK Pod radnici 2a, 150 00 Praha 5 E-mail: pavlik.t@email.cz www.atelierpavlik.cz	
AUTOR NÁVRHU: Ing. arch. Tomáš Pavlík	
VEDOUČÍ PROJEKTANT: Ing. arch. Tomáš Pavlík	
PROJEKTANT STAVEBNÍ ČÁSTI A KOORDINACE: PJ ATELIER s.r.o. projektová a inženýrská činnost Prosecká 817/82, 190 00 Praha 9 - Prosek info@pjatelier.cz IČ: 248 05 254 www.pjatelier.cz	
STUPEŇ PROJEKTU: ÚR+DSP	
ZPRACOVATEL ČÁSTI: Ing. Daniel Pokorný	
ZODPOVĚDNÝ PROJEKTANT ČÁSTI: Ing. Josef Jonáš	
ČÁST: D.1.3.1.2 ARCHITEKTONICKO - STAVEBNÍ	
NÁZEV VÝKRESU: ŘEZY	
DATUM: 01.2021	MĚŘITKO: 1:100
RAZÍTKO:	ČÍSLO VÝKRESU: 04
	PARÉ: