



PODÉLNÝ ŘEZ A-A

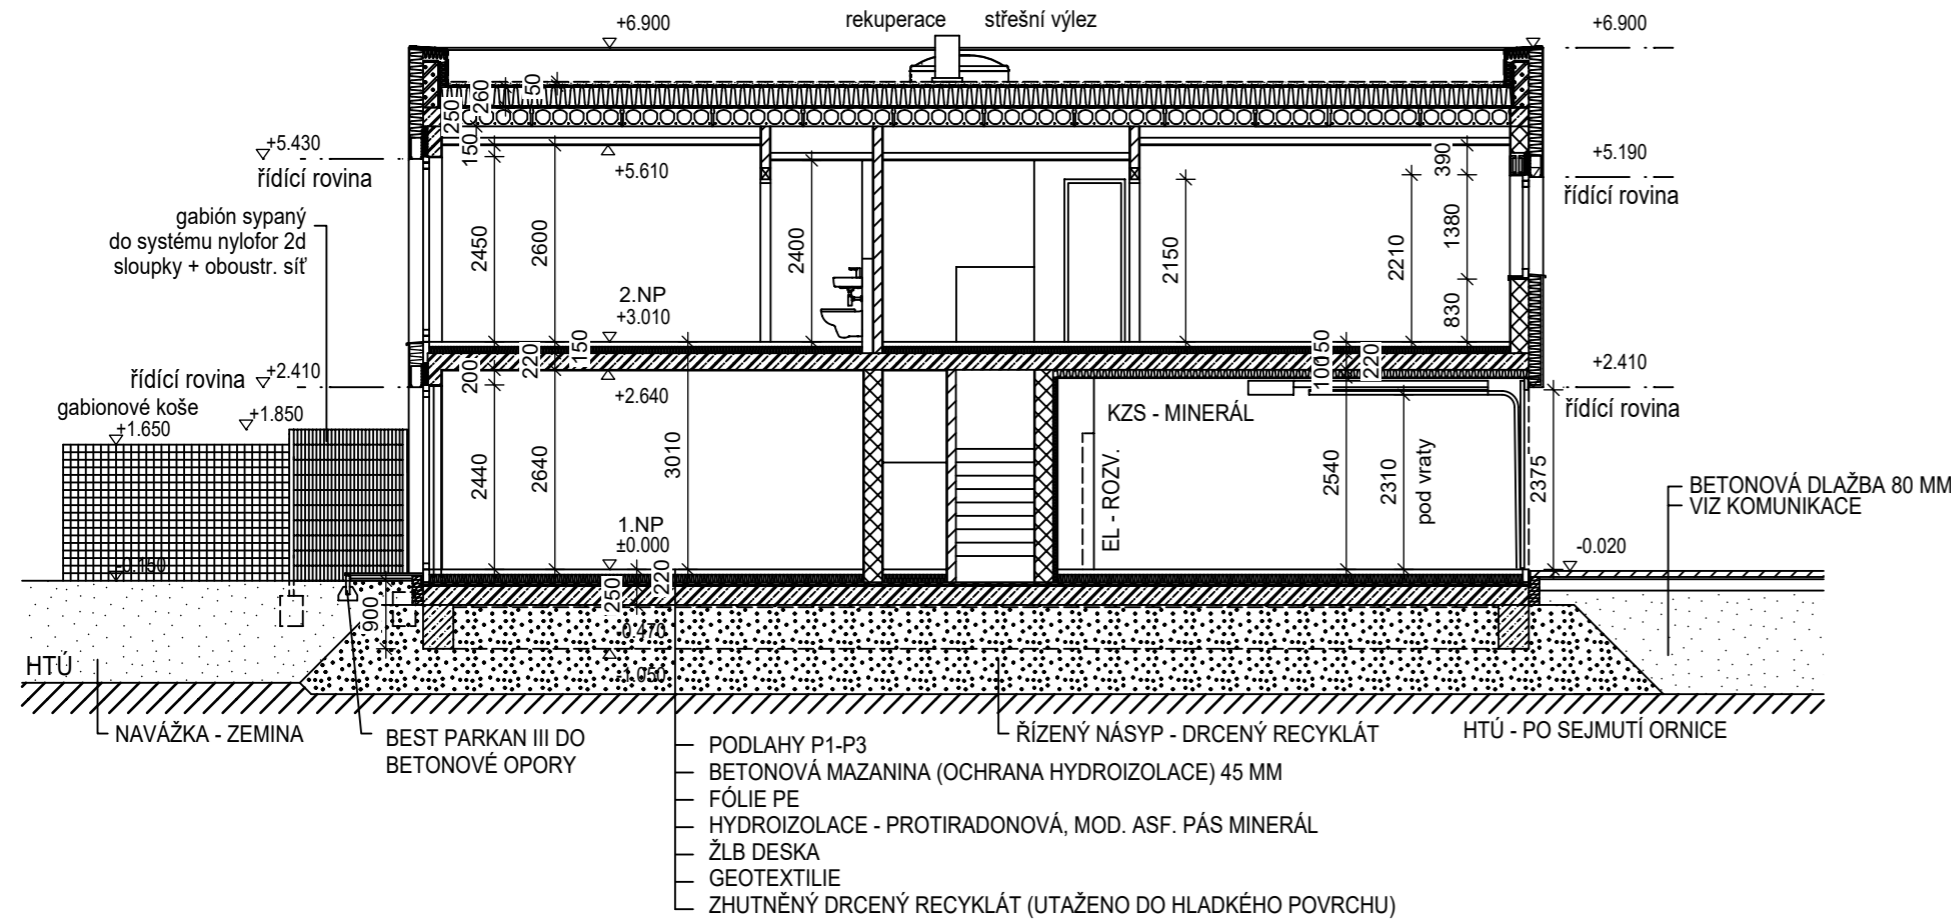

PŘÍČNÝ ŘEZ B-B

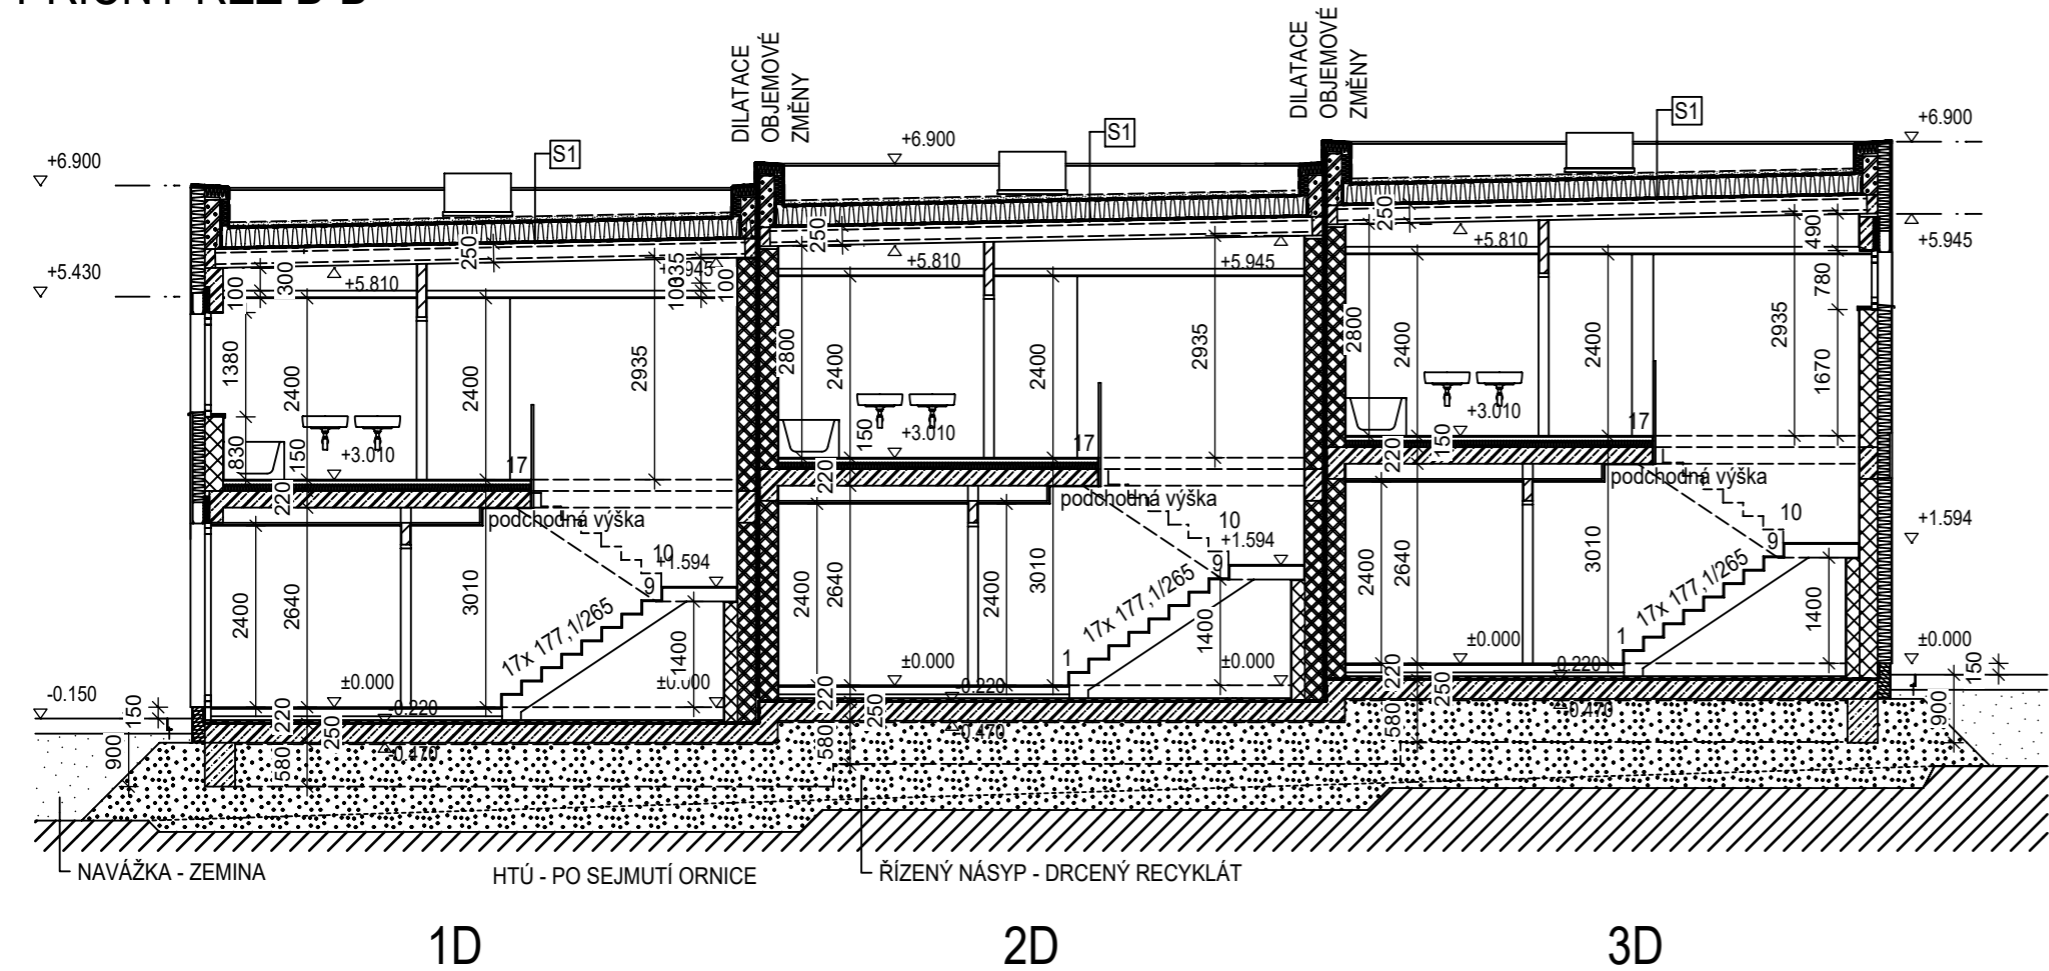

Souřadnicový systém - JTSK
Výškový systém - Bpv ±0,000 = DLE ODDÍLU

| | |
|---|-----------------------------|
| STAVBA: RD ŘEPORA V ETAPA 2 | |
| MÍSTO: k.ú.: Stodůlky, Praha 13 | |
| INVESTOR: RD ŘEPORA V s.r.o. Nad Ryšánkou 2103/7a, 147 00 Praha 4 - Krč | |
| GENERÁLNÍ PROJEKTANT: ATELIER PAVLÍK Pod radnici 2a, 150 00 Praha 5 E-mail: pavlik.t@email.cz www.atelierpavlik.cz | |
| AUTOR NÁVRHU: Ing. arch. Tomáš Pavlík | |
| VEDOUcí PROJEKTANT: Ing. arch. Tomáš Pavlík | |
| PROJEKTANT STAVEBNÍ ČÁSTI A KOORDINACE: PJ ATELIER s.r.o. projektová a inženýrská činnost Prosecká 817/82, 190 00 Praha 9 - Prosek info@pjatelier.cz IČ: 248 05 254 www.pjatelier.cz | |
| STUPEŇ PROJEKTU: ÚR+DSP | |
| ZPRACOVATEL ČÁSTI: Ing. Daniel Pokorný | |
| ZODPOVĚDNÝ PROJEKTANT ČÁSTI: Ing. Josef Jonáš | |
| ČÁST: D.1.4.1.2 ARCHITEKTONICKO - STAVEBNÍ | |
| NÁZEV VÝKRESU: ŘEZY | |
| DATUM: 01.2021 | MĚŘITKO: 1:100 |
| RAZÍTKO: | ČÍSLO VÝKRESU: 04 |
| | PARÉ: |