


POHLED BOČNÍ

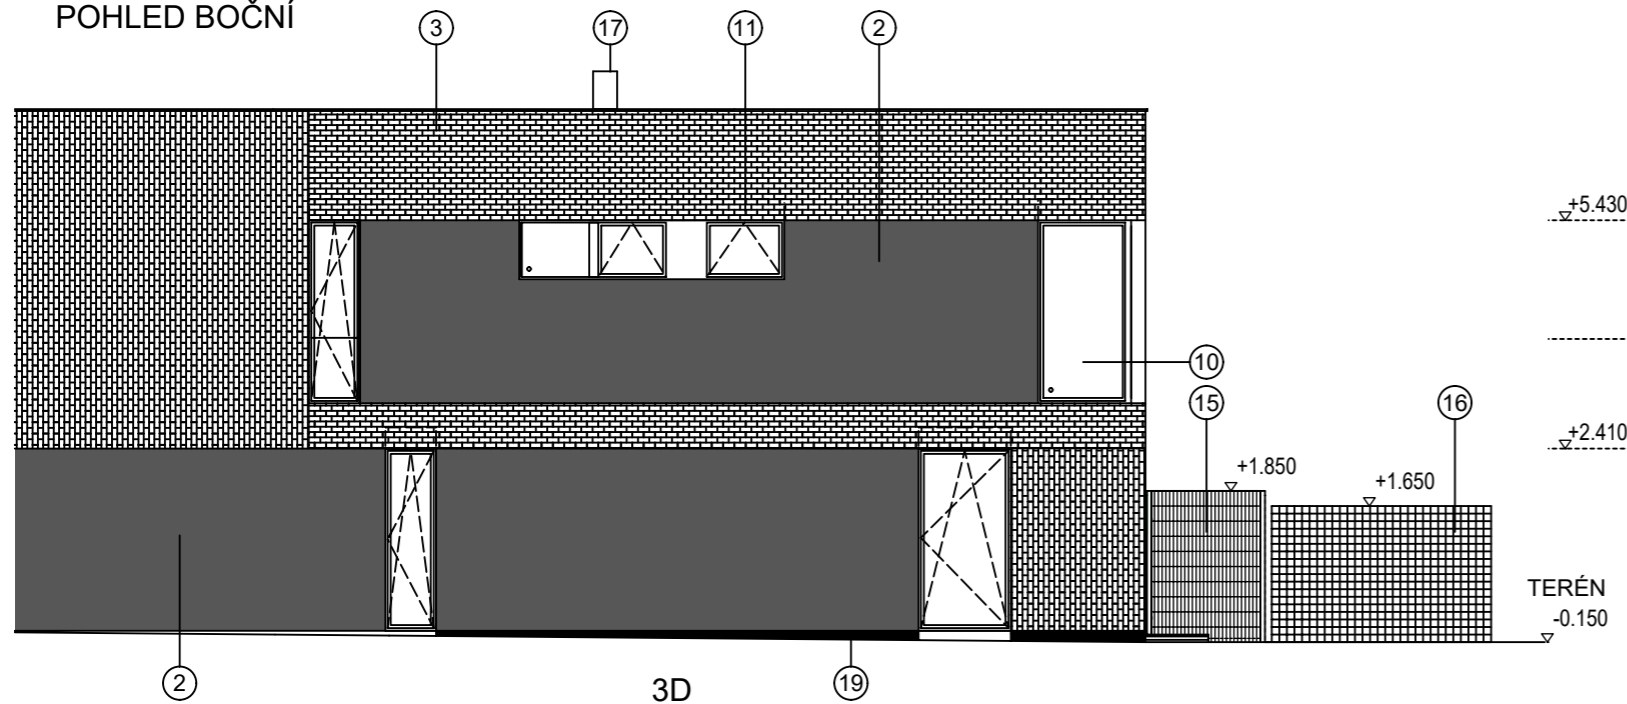

LEGENDA (ŘADOVÉ DOMY):

- ① STĚRKA HLADKÁ TOČENÁ - BARVA BÍLÁ
BAUMIT SILIKON TOP K 1,5 0019 +FINE TOP 0019
VE STANDARDU ZNAČENO EX 01 - FASÁDA 01
- ② STĚRKA HLADKÁ TOČENÁ - BARVA ŠEDÁ
BAUMIT SILIKON TOP K 1,5 0019 +FINE TOP 0019
VE STANDARDU ZNAČENO EX 01 - FASÁDA 01
- ③ OBKLAD CIHELNÝMI PÁSKAMI - RŮZNÉ SMĚRY KLADENÍ !!!
BRICKLAND CASSIS 215x63x23-25 MM
VE STANDARDU ZNAČENO EX 03 - FASÁDA 02
- ④ OBKLAD DESKAMI - PROVĚTRÁVANÁ FASÁDA
FUNDERMAX - BARVA ČERNÁ
VE STANDARDU ZNAČENO EX 04 - FASÁDA 03
- ⑤ UKONČENÍ ATIKY - PVC LIŠTA S OKAPNIČKOU
- ⑥ VENKOVNÍ PARAPETY - LAKOVANÝ PLECH - BARVA ANTRACIT
- ⑦ OKNA - HLINÍKOVÁ - BARVA ANTRACIT
- ⑧ VSTUPNÍ DVEŘE - HLINÍKOVÉ - BARVA ANTRACIT
- ⑨ GARÁŽOVÁ VRATA - SEKČNÍ, HLADKÁ - BARVA ANTRACIT
- ⑩ ZÁBRADLÍ - CELOSKLENĚNÉ KOTVENÉ DO RÁMU OKNA
- ⑪ PŘÍPRAVA ŽALUZIE - SKRYTÁ POD FASÁDOU
- ⑫ PŘÍPRAVA ŽALUZIE - PŘÍZNANÁ NA FASÁDĚ
- ⑬ VĚTRACÍ MŘÍŽKY - GARÁŽ, AL - BARVA ANTRACIT
- ⑭ PLETIVO V=1,5 M, POPLASTOVANÉ, BARVA ČERNÁ
- ⑮ DĚLÍCI STĚNA - ÚZKÁ GABIÓNOVÁ STĚNA SYPANÁ
SYSTÉM NYLOFOR 2D - SLOUPKY + SÍTĚ
- ⑯ KONSTRUKCE PRO ZELEŇ - GABIÓNOVÉ KOŠE
- ⑰ VENKOVNÍ JEDNOTKA - REKUPERACE
- ⑱ SÁNĚ - REKUPERACE, ŽALUZIE - AL - ANTRACIT
- ⑲ JEDNOBAREVNÝ MARMOLIT, BARVA ŠEDÁ

Souřadnicový systém - JTSK
Výškový systém - Bpv

±0,000 = DLE ODDĚLU

STAVBA: RD ŘEPORA V ETAPA 2	
MÍSTO: k.ú.: Stodůlky, Praha 13	
INVESTOR: RD ŘEPORA V s.r.o. Nad Ryšánkou 2103/7a, 147 00 Praha 4 - Krč	
GENERÁLNÍ PROJEKTANT: ATELIER PAVLÍK Pod radnici 2a, 150 00 Praha 5 E-mail: pavlik.t@email.cz www.atelierpavlik.cz	
AUTOR NÁVRHU: Ing. arch. Tomáš Pavlík	
VEDOUČÍ PROJEKTANT: Ing. arch. Tomáš Pavlík	
PROJEKTANT STAVEBNÍ ČÁSTI A KOORDINACE: PJ ATELIER s.r.o. projektová a inženýrská činnost Prosecká 817/82, 190 00 Praha 9 - Prosek info@pjatelier.cz IČ: 248 05 254 www.pjatelier.cz	
STUPEŇ PROJEKTU: ÚR+DSP	
ZPRACOVATEL ČÁSTI: Ing. Daniel Pokorný	
ZODPOVĚDNÝ PROJEKTANT ČÁSTI: Ing. Josef Jonáš	
ČÁST: D.1.4.1.2 ARCHITEKTONICKO - STAVEBNÍ	
NÁZEV VÝKRESU: POHLEDY ULIČNÍ, BOČNÍ	
DATUM: 01.2021	MĚŘÍTKO: 1:100
RAZÍTKO:	ČÍSLO VÝKRESU: 05
PARÉ:	

POHLED ULIČNÍ

