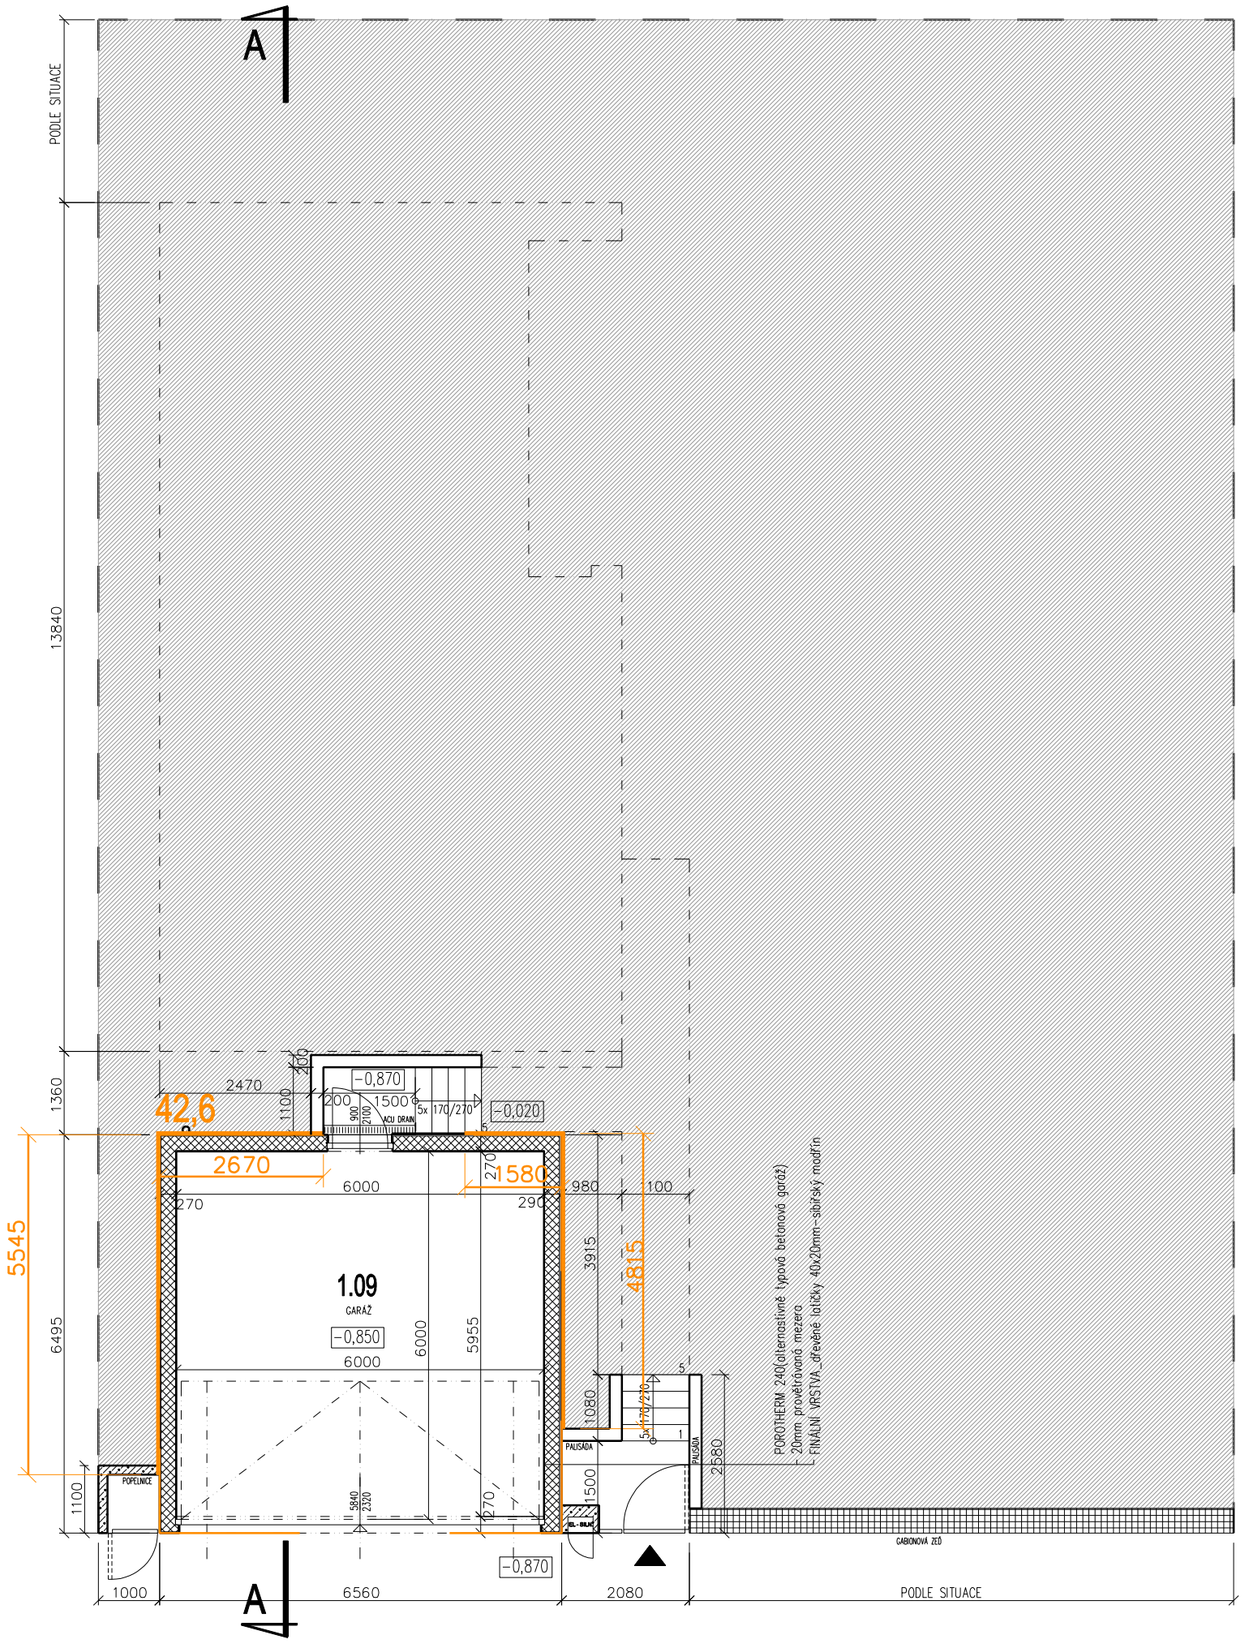

Zastavěná A=146,95m2_celkový obvod=26,1m,obvod 0,85cm pod terénem=14,61m=55,9%

RD C - TABULKA MÍSTNOSTÍ - 1.PP

M.Č.	ÚČEL MÍSTNOSTI	PLOCHA	PODLAHA
1.09	GARÁŽ(1PP)	36,00	STĚRKA

LEGENDA:

- ZDIVO Z DĚROVANÝCH CIHELNÝCH BLOKŮ TL. 240mm-AKU CB 240 AKU, P10, BROUŠENÁ, LEPENÁ PUR NEBO LEPIDLO, SÁDROVÁ OMÍTKA
- ZDIVO Z DĚROVANÝCH CIHELNÝCH BLOKŮ TL. 115mm AKUSTICKÉ ZDIVO, ZDĚNÉ NA MVC, SÁDROVÁ OMÍTKA
- ZDIVO YTONG P2-500 TL. 100-150mm, VYZDÍVKA DO VÝŠKY cca. 1,2m NEBO POD STROP
- KONTAKTNÍ ZATEPLOVACÍ SYSTÉM EPS FASÁDNÍ TL. 180mm SILIKONOVÁ OMÍTKA

C1-8_ETAPA 2

stavba: RD ŘEPORA V etapa 2 k.ú. Stodůlky, Praha 13				
investor: RD ŘEPORA V s.r.o.,RD ŘEPORA VI s.r.o. Nad Ryšánkou 2103/7a 147 00 Praha 4 - Krč		architekt: ING. ARCH. TOMÁŠ PAVLÍK U Laboratoře 4 162 00 Praha 6 tel.:608974834		
stupeň: DOKUMENTACE PRO SPOLEČNÉ ÚŘ A STAVEBNÍ POVOLENÍ				
zodpovědný projektant části:	ING. ARCH. TOMÁŠ PAVLÍK	datum:	11. 2020	paré:
kresilil:		měřítko:	1 : 100	
profese: ARCHITEKTONICKO-STAVEBNÍ ŘEŠENÍ		formát:	2 A4	část: D.1.2.1.2
		změna:		
výkres: PODZEMNÍ PODLAŽÍ 1PP-GARÁŽ				číslo výkresu: 01