
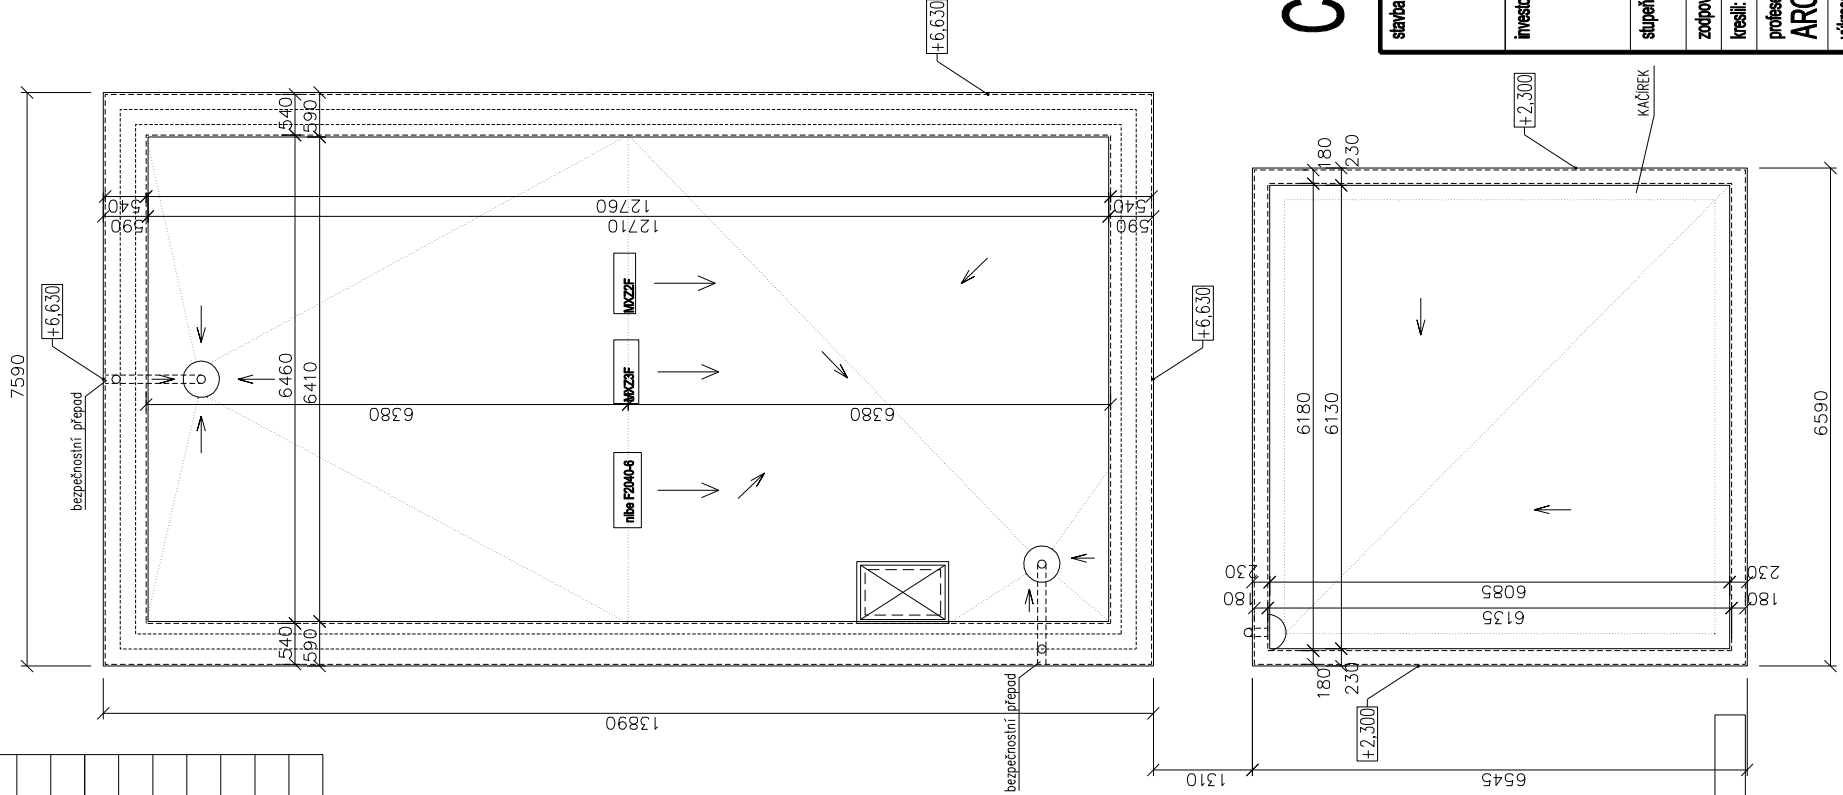


RD C - TABULKA MÍSTNOSTÍ - PATRO (2.NP)

M.Č.	ÚČEL MÍSTNOSTI	PLOCHA	PODLAHA
2.01	CHODBA	9,50	DŘEVĚNÁ SENDVIČOVÁ
2.02	KOUPELNA	4,10	KERAMICKÁ DLAŽBA
2.03	LOŽNICE	12,80	DŘEVĚNÁ SENDVIČOVÁ
2.04	LOŽNICE	12,80	DŘEVĚNÁ SENDVIČOVÁ
2.05	LOŽNICE	12,55	DŘEVĚNÁ SENDVIČOVÁ
2.06	LOŽNICE	18,85	DŘEVĚNÁ SENDVIČOVÁ
2.07	KOUPELNA	4,05	KERAMICKÁ DLAŽBA
2.08	KOMORA	0,90	DŘEVĚNÁ SENDVIČOVÁ
2.09	EXTENZIVNÍ ZELENÁ STŘECHA	37,90	KAČÍREK
CELKEM UŽITNÁ PLOCHA 2.NP			75,25

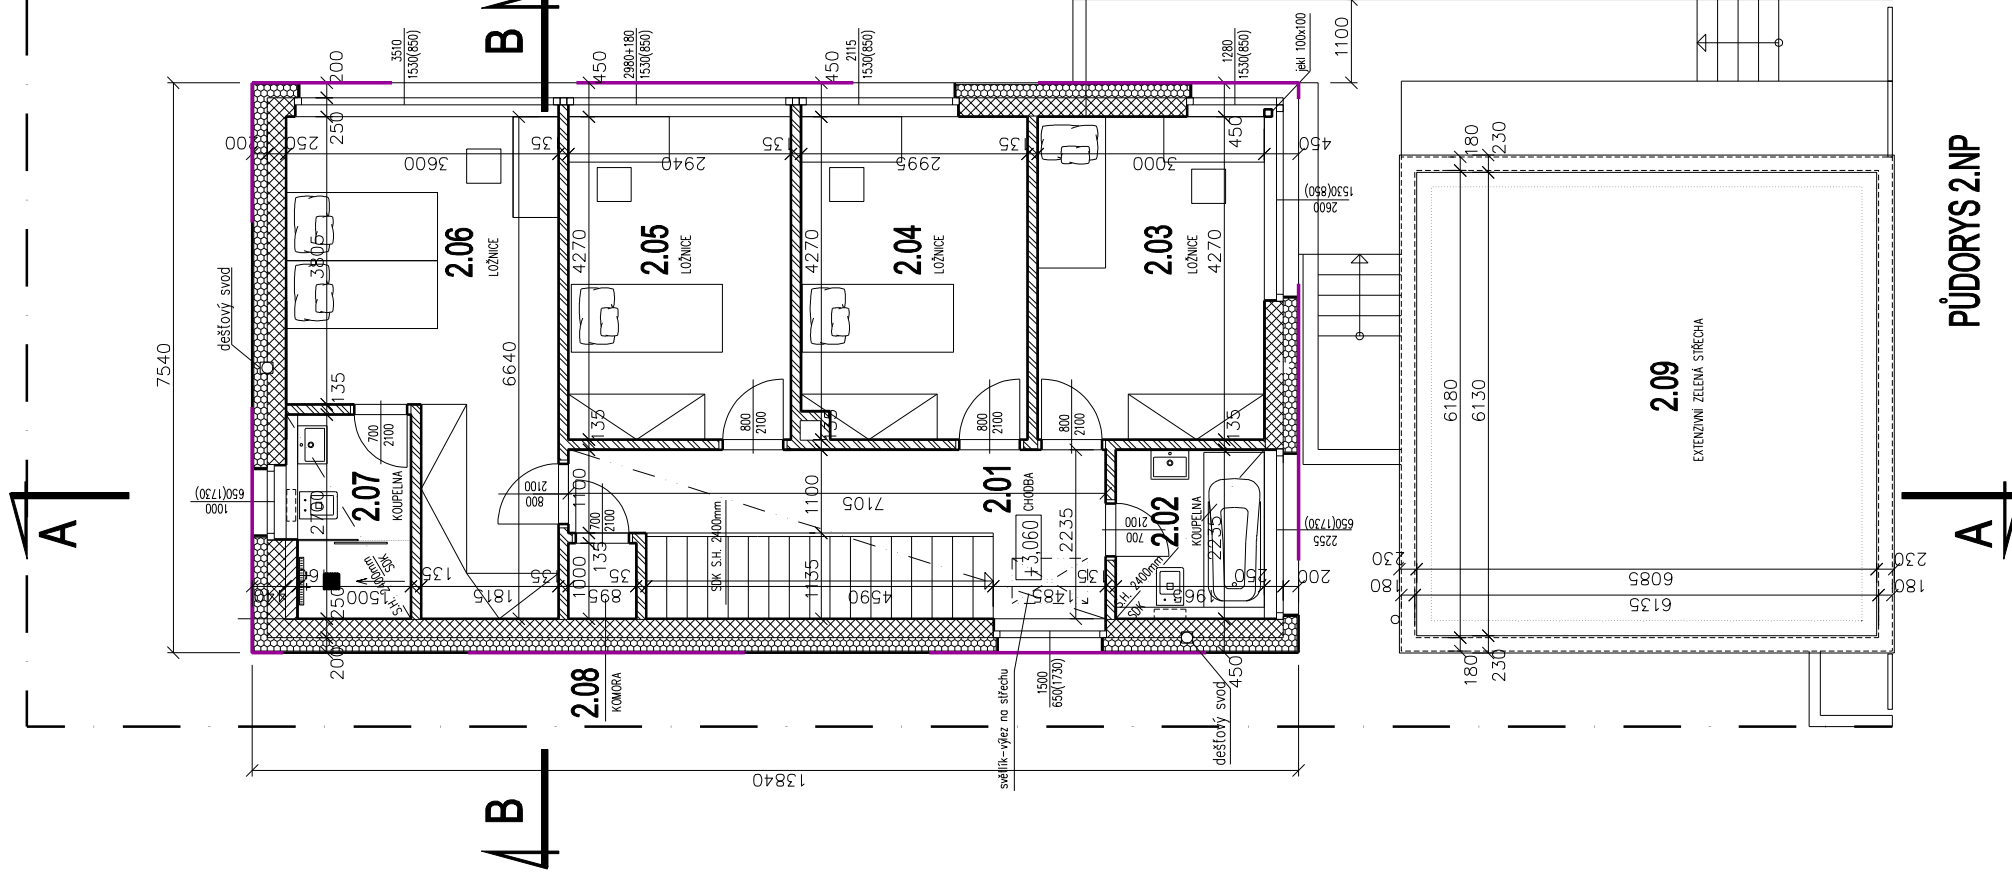

C1-8_ETAPA 2

stavba: RD ŘEPORA V etapa 2 k.ú. Stodůlky, Praha 13		architekt: ING. ARCH. TOMÁŠ PAVLÍK U Laboratoře 4 162 00 Praha 6 tel.: 608974834
investor: RD ŘEPORA V s.r.o., RD ŘEPORA VI s.r.o. Nad Ryšánkou 21087/a 147 00 Praha 4 - Křč	datum: 11. 2020	paré: 1:100
služebník: DOKUMENTACE PRO SPOLEČNÉ ÚRA STAVEBNÍ POVOLENÍ	zodpovědný projektant částí: ING. ARCH. TOMÁŠ PAVLÍK	měřítko: 2:44
profese: ARCHITEKTONICKO-STAVEBNÍ ŘEŠENÍ	část: D.1.2.12	číslo výřezu: 03
výřez: PŮDORYS 2.NP, STŘECHA		

HPP_započítatelné=104,35m2

STŘECHA

PŮDORYS 2.NP